


Città di Castel Maggiore		2.01
3° Settore Lavori Pubblici e Ambiente - Servizio Lavori pubblici Patrimonio Trasporti e Mobilità		
PERIZIA PER LA MESSA IN SICUREZZA DEGLI ATTRAVERSAMENTI PEDONALI DEL CENTRO ABITATO		
OGGETTO:	<i>INTERVENTO VIA GRAMSCI - ROTONDA VANCINI</i>	
PROPRIETA':	<i>Comune di Castel Maggiore</i>	
R.U.P.:	<i>Geom. Lucia Campana</i>	
PROGETTISTA:	<i>Ing. Nicola Masiello</i>	
SCALA:	<i>1 : 100</i>	DATA: <i>maggio 2019</i>



- NOTA BENE:**
- IL SISTEMA DI SEGNALAZIONE DEVE ESSERE INSTALLATO CIRCA 50 CM PRIMA DELL'ATTRAVERSAMENTO PEDONALE, AD UNADISTANZA DAL CIGLIO STRADALE TALE PER CUI LA TABELLA NON INVADA LACARREGGIATA;
 - I CAVIDOTTI DOVRANNO ESSERE RINFIANCATI CON SABBIA

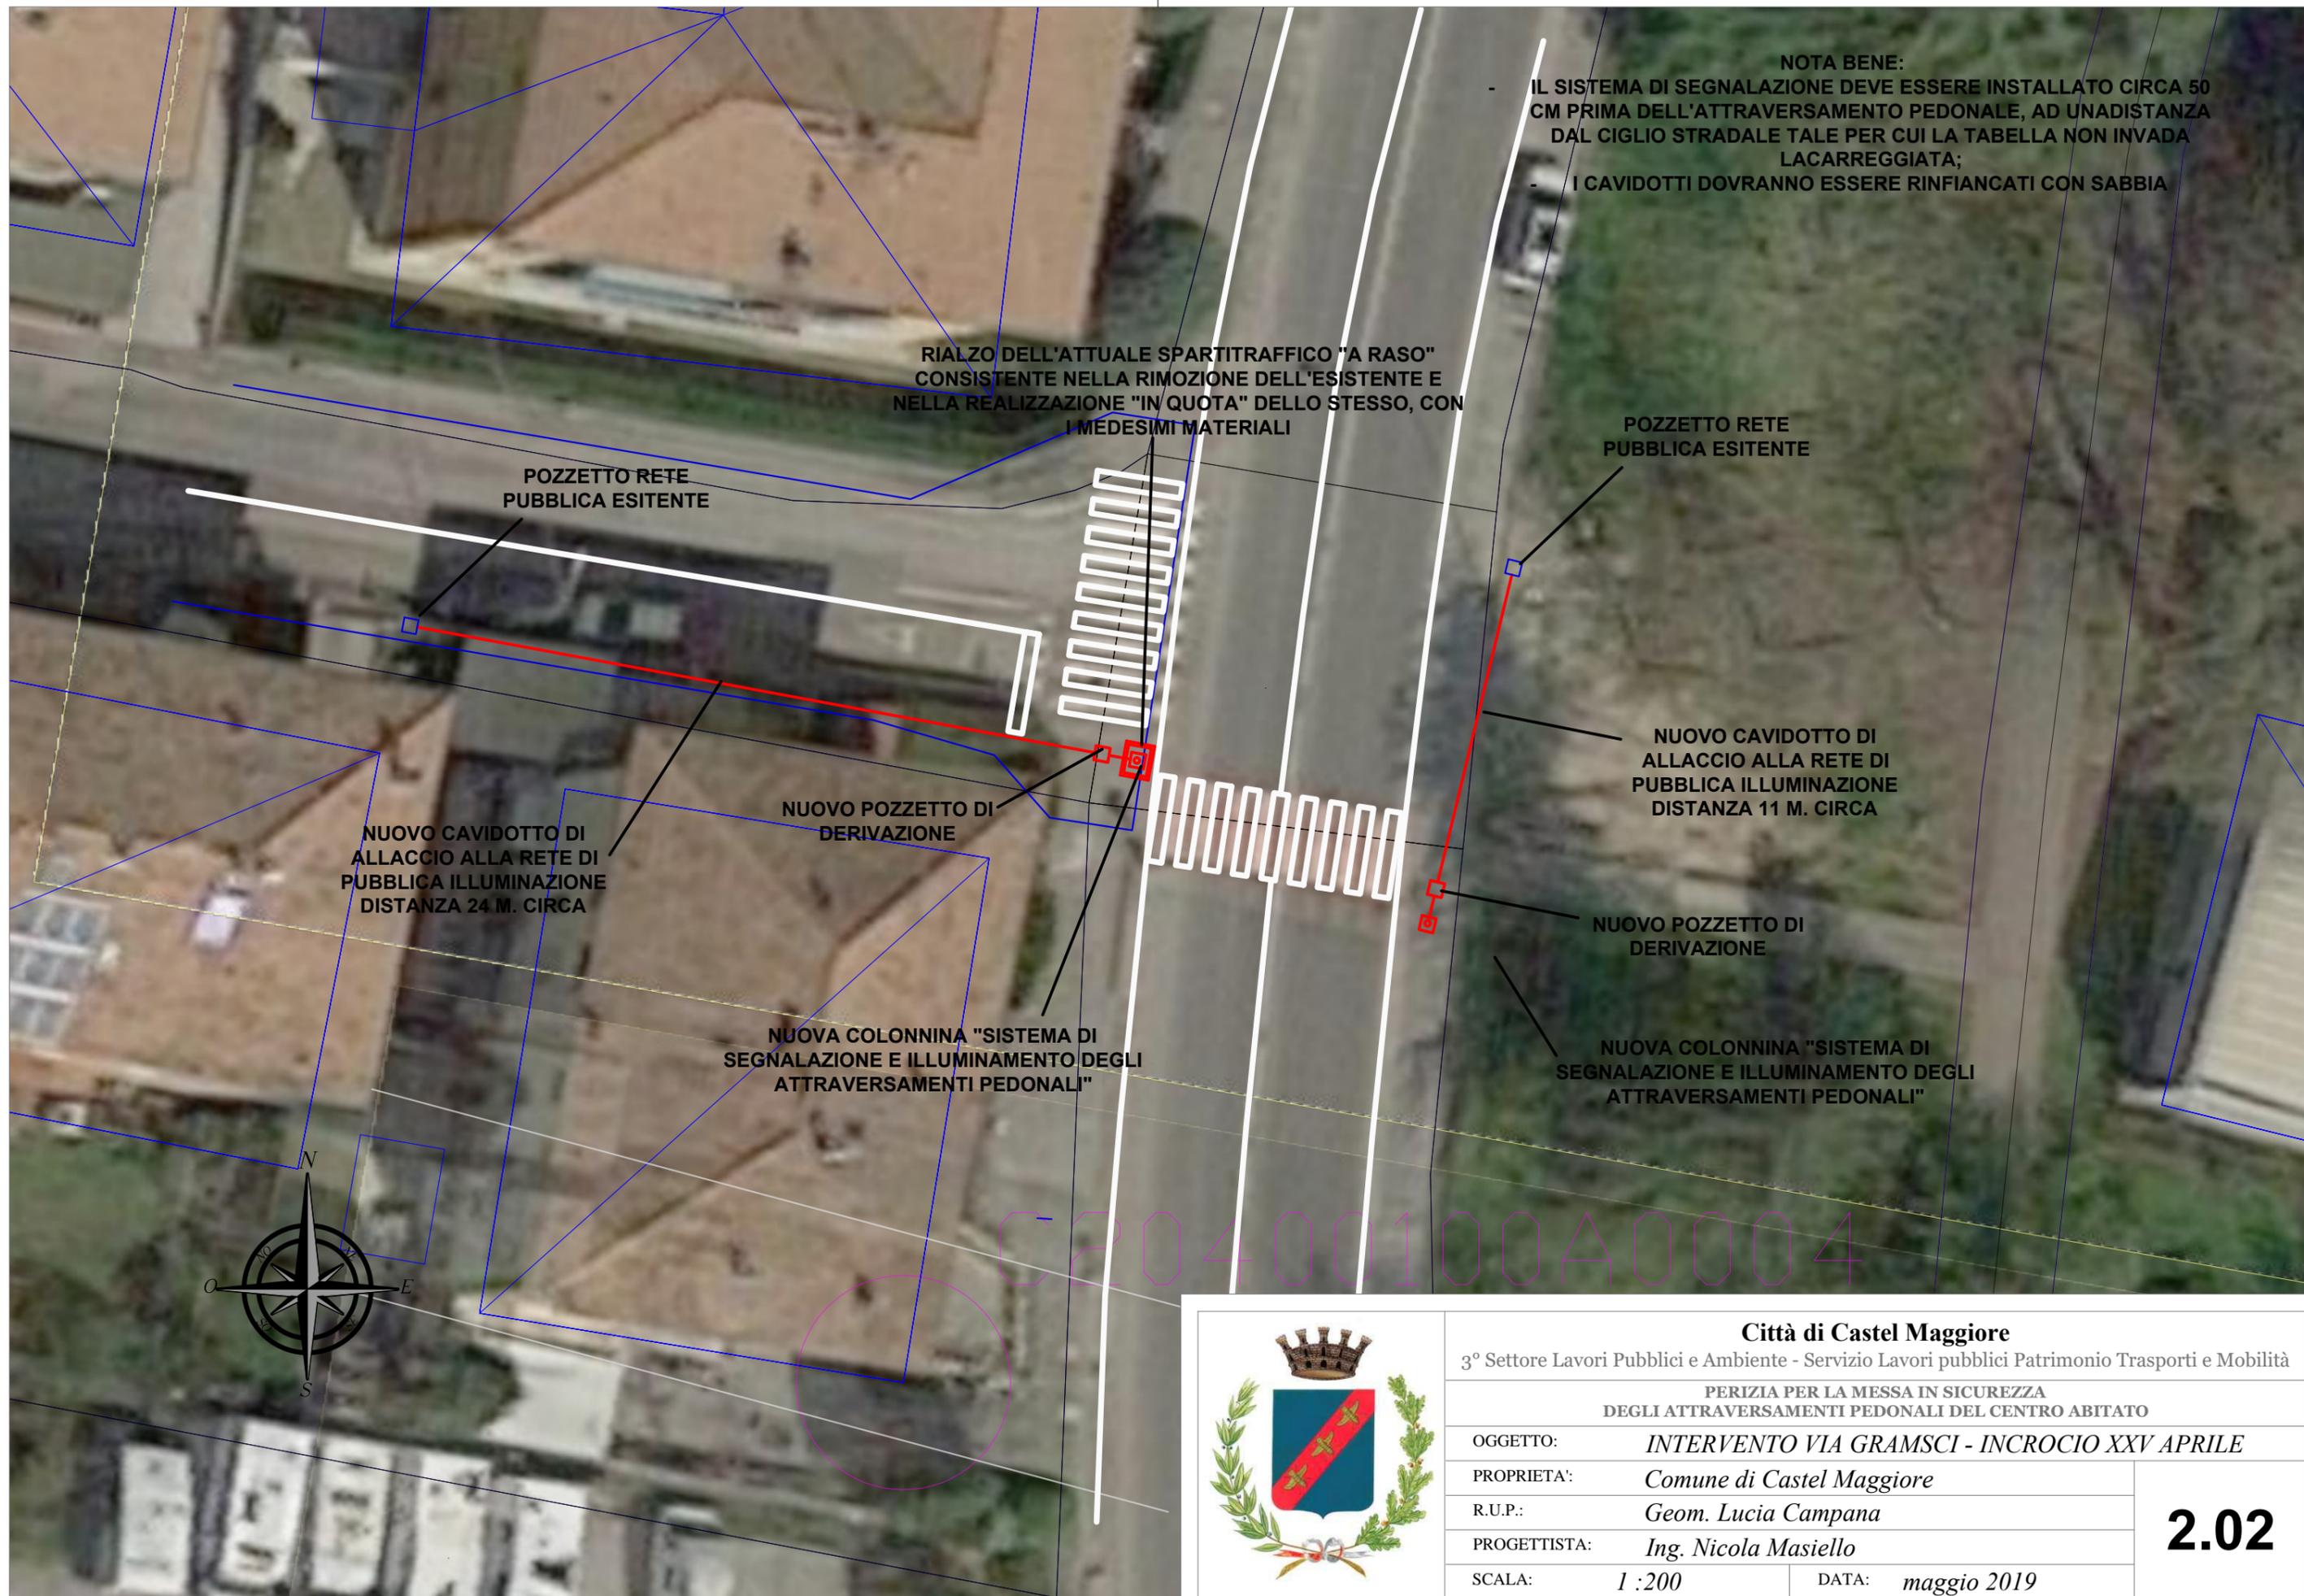

Città di Castel Maggiore		2.02
3° Settore Lavori Pubblici e Ambiente - Servizio Lavori pubblici Patrimonio Trasporti e Mobilità		
PERIZIA PER LA MESSA IN SICUREZZA DEGLI ATTRAVERSAMENTI PEDONALI DEL CENTRO ABITATO		
OGGETTO:	<i>INTERVENTO VIA GRAMSCI - INCROCIO XXV APRILE</i>	
PROPRIETA':	<i>Comune di Castel Maggiore</i>	
R.U.P.:	<i>Geom. Lucia Campana</i>	
PROGETTISTA:	<i>Ing. Nicola Masiello</i>	
SCALA:	<i>1 :200</i>	DATA: <i>maggio 2019</i>

RIALZO DELL'ATTUALE SPARTITRAFFICO "A RASO"
CONSISTENTE NELLA RIMOZIONE DELL'ESISTENTE E
NELLA REALIZZAZIONE "IN QUOTA" DELLO STESSO, CON
I MEDESIMI MATERIALI

NUOVA COLONNINA "SISTEMA DI
SEGNALAZIONE E ILLUMINAMENTO DEGLI
ATTRAVERSAMENTI PEDONALI"

NUOVO POZZETTO DI
DERIVAZIONE

NUOVO POZZETTO DI
DERIVAZIONE

NUOVO CAVIDOTTO DI
ALLACCIO ALLA RETE DI
PUBBLICA ILLUMINAZIONE
DISTANZA 2 M. CIRCA

NUOVO CAVIDOTTO DI
ALLACCIO ALLA RETE DI
PUBBLICA ILLUMINAZIONE
DISTANZA 57 M. CIRCA

NUOVA COLONNINA "SISTEMA DI
SEGNALAZIONE E ILLUMINAMENTO DEGLI
ATTRAVERSAMENTI PEDONALI"

POZZETTO RETE
PUBBLICA ESISTENTE

NOTA BENE:

- IL SISTEMA DI SEGNALAZIONE DEVE ESSERE INSTALLATO CIRCA 50 CM PRIMA DELL'ATTRAVERSAMENTO PEDONALE, AD UNADISTANZA DAL CIGLIO STRADALE TALE PER CUI LA TABELLA NON INVADA LACARREGGIATA;
- I CAVIDOTTI DOVRANNO ESSERE RINFIANCATI CON SABBIA

NUOVO POZZETTO DI
DERIVAZIONE



Città di Castel Maggiore

3° Settore Lavori Pubblici e Ambiente - Servizio Lavori pubblici Patrimonio Trasporti e Mobilità

PERIZIA PER LA MESSA IN SICUREZZA
DEGLI ATTRAVERSAMENTI PEDONALI DEL CENTRO ABITATO

OGGETTO: *INTERVENTO VIA GRAMSCI - INCROCIO FRANCHINI*

PROPRIETA': *Comune di Castel Maggiore*


R.U.P.: *Geom. Lucia Campana*

PROGETTISTA: *Ing. Nicola Masiello*


SCALA: *1 :200*

DATA: *maggio 2019*

2.03

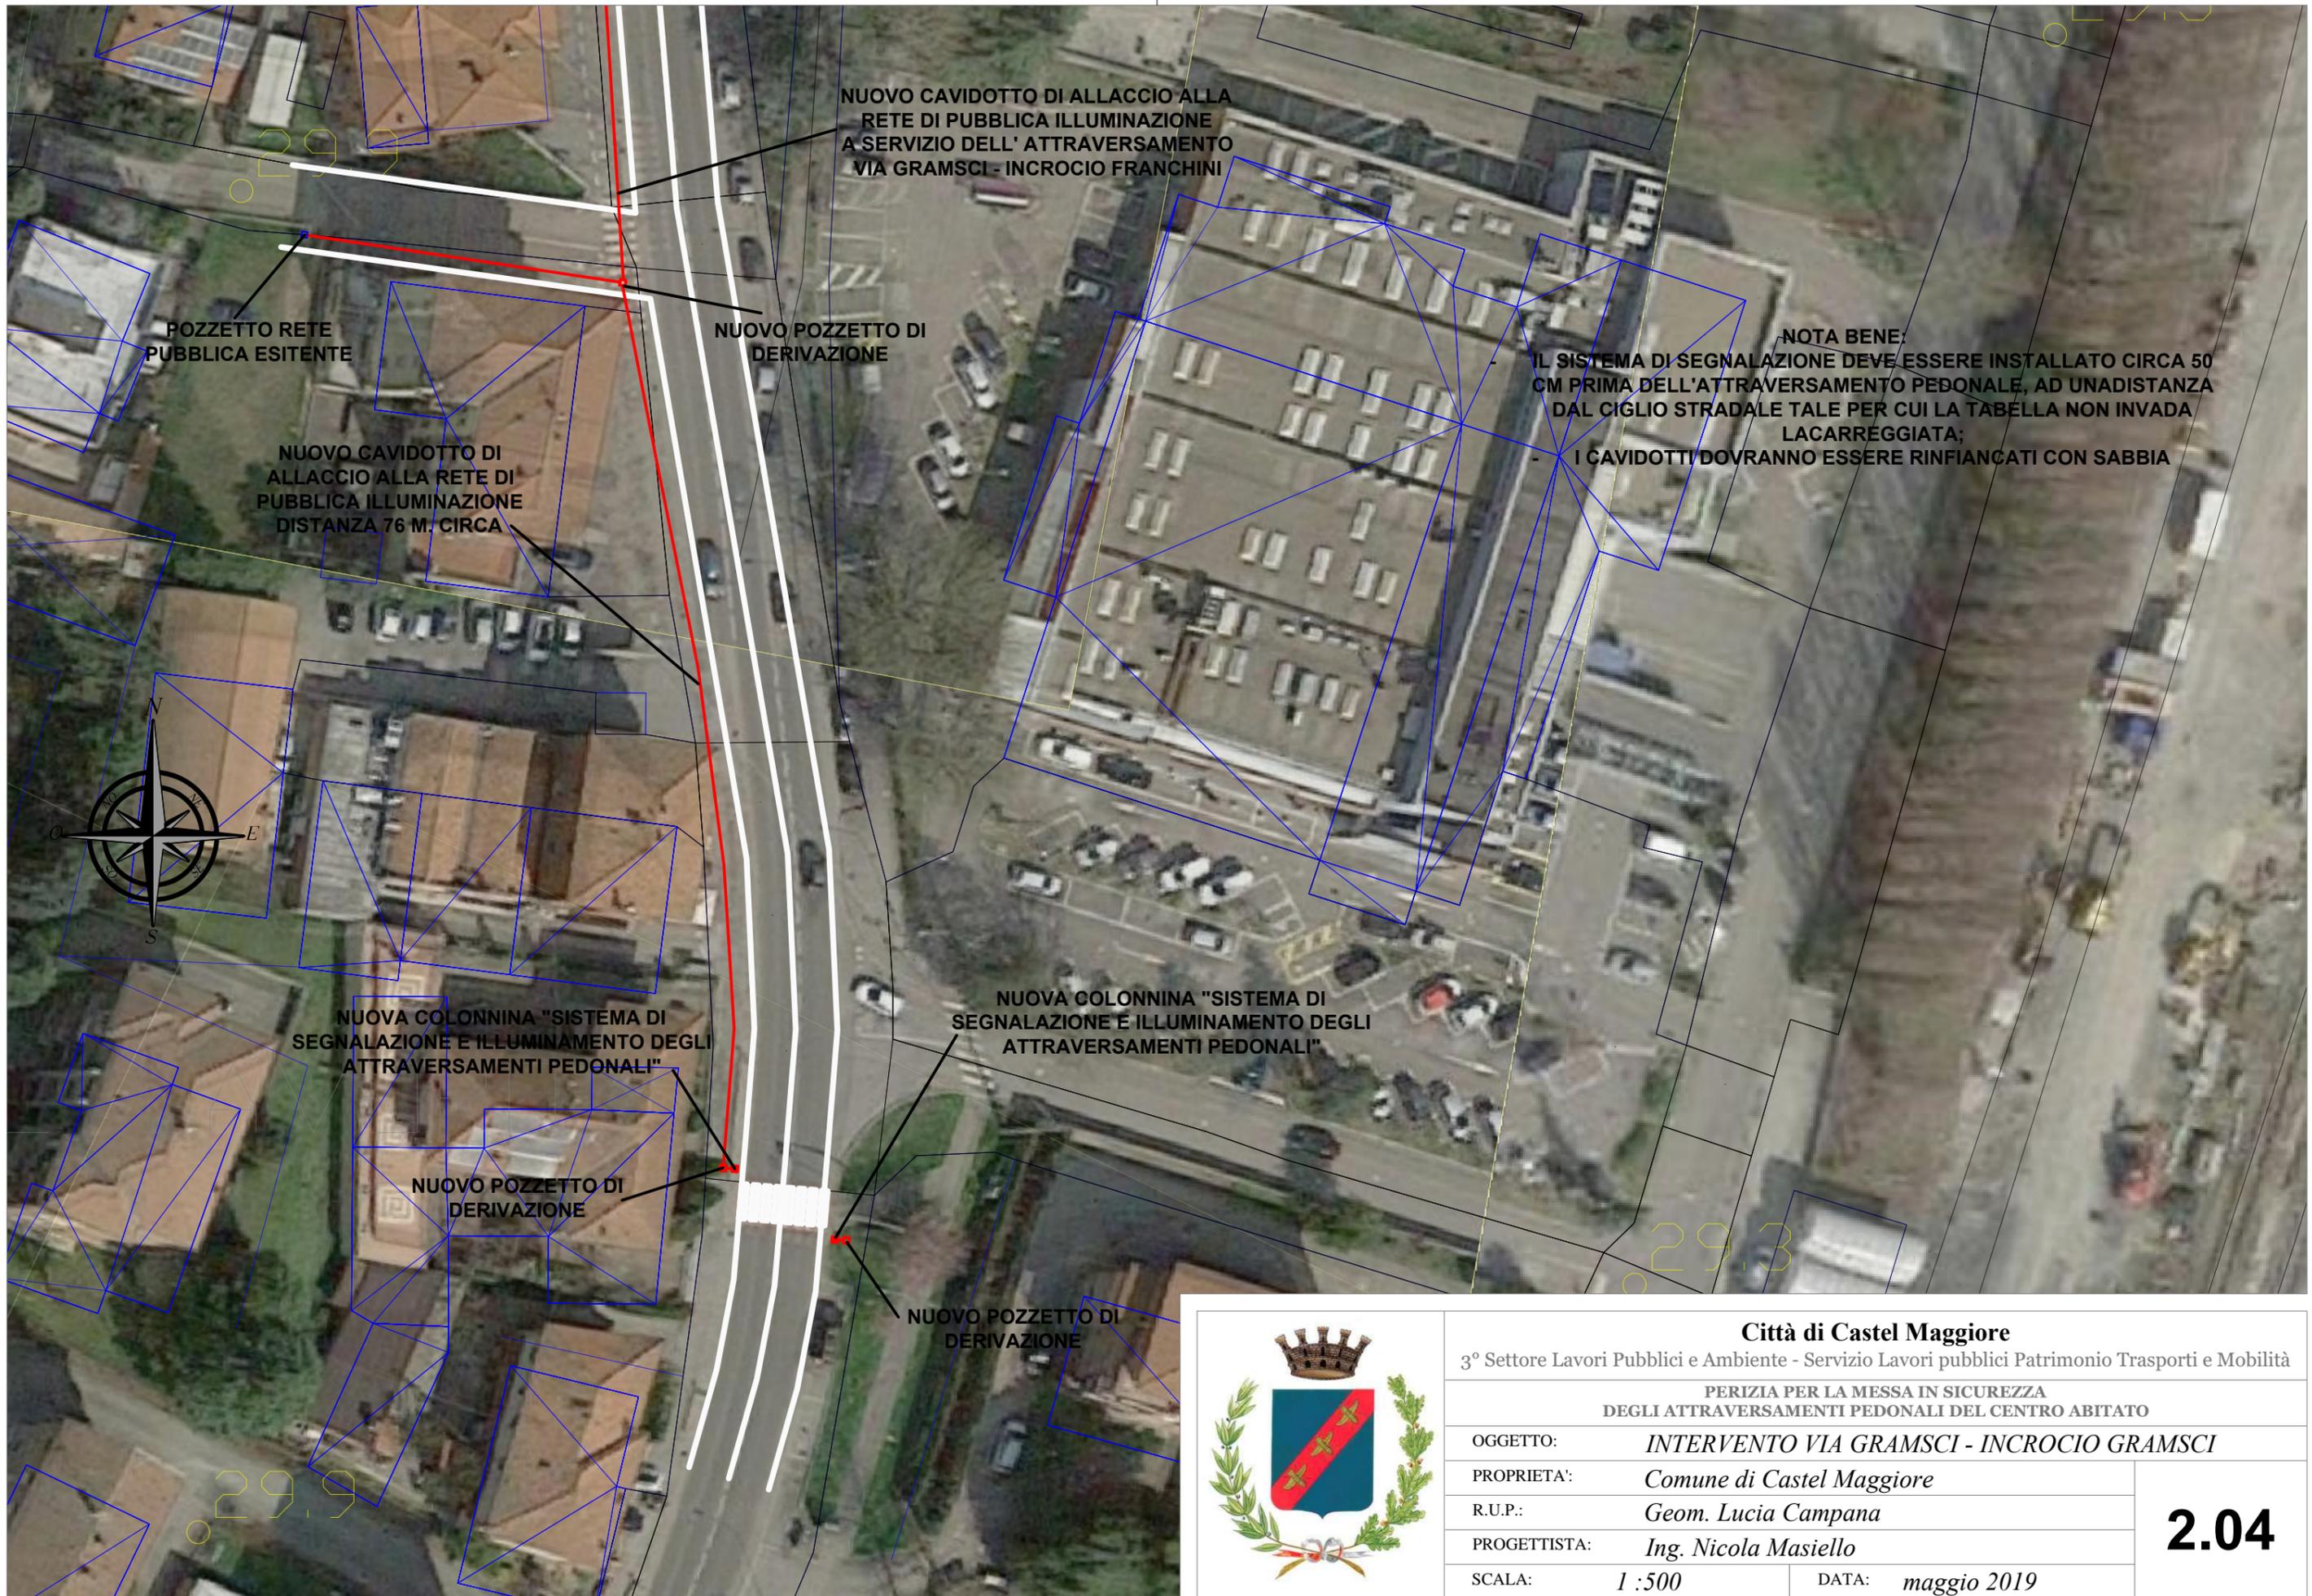


Città di Castel Maggiore		2.04
3° Settore Lavori Pubblici e Ambiente - Servizio Lavori pubblici Patrimonio Trasporti e Mobilità		
PERIZIA PER LA MESSA IN SICUREZZA DEGLI ATTRAVERSAMENTI PEDONALI DEL CENTRO ABITATO		
OGGETTO:	<i>INTERVENTO VIA GRAMSCI - INCROCIO GRAMSCI</i>	
PROPRIETA':	<i>Comune di Castel Maggiore</i>	
R.U.P.:	<i>Geom. Lucia Campana</i>	
PROGETTISTA:	<i>Ing. Nicola Masiello</i>	
SCALA:	<i>1 :500</i>	DATA: <i>maggio 2019</i>

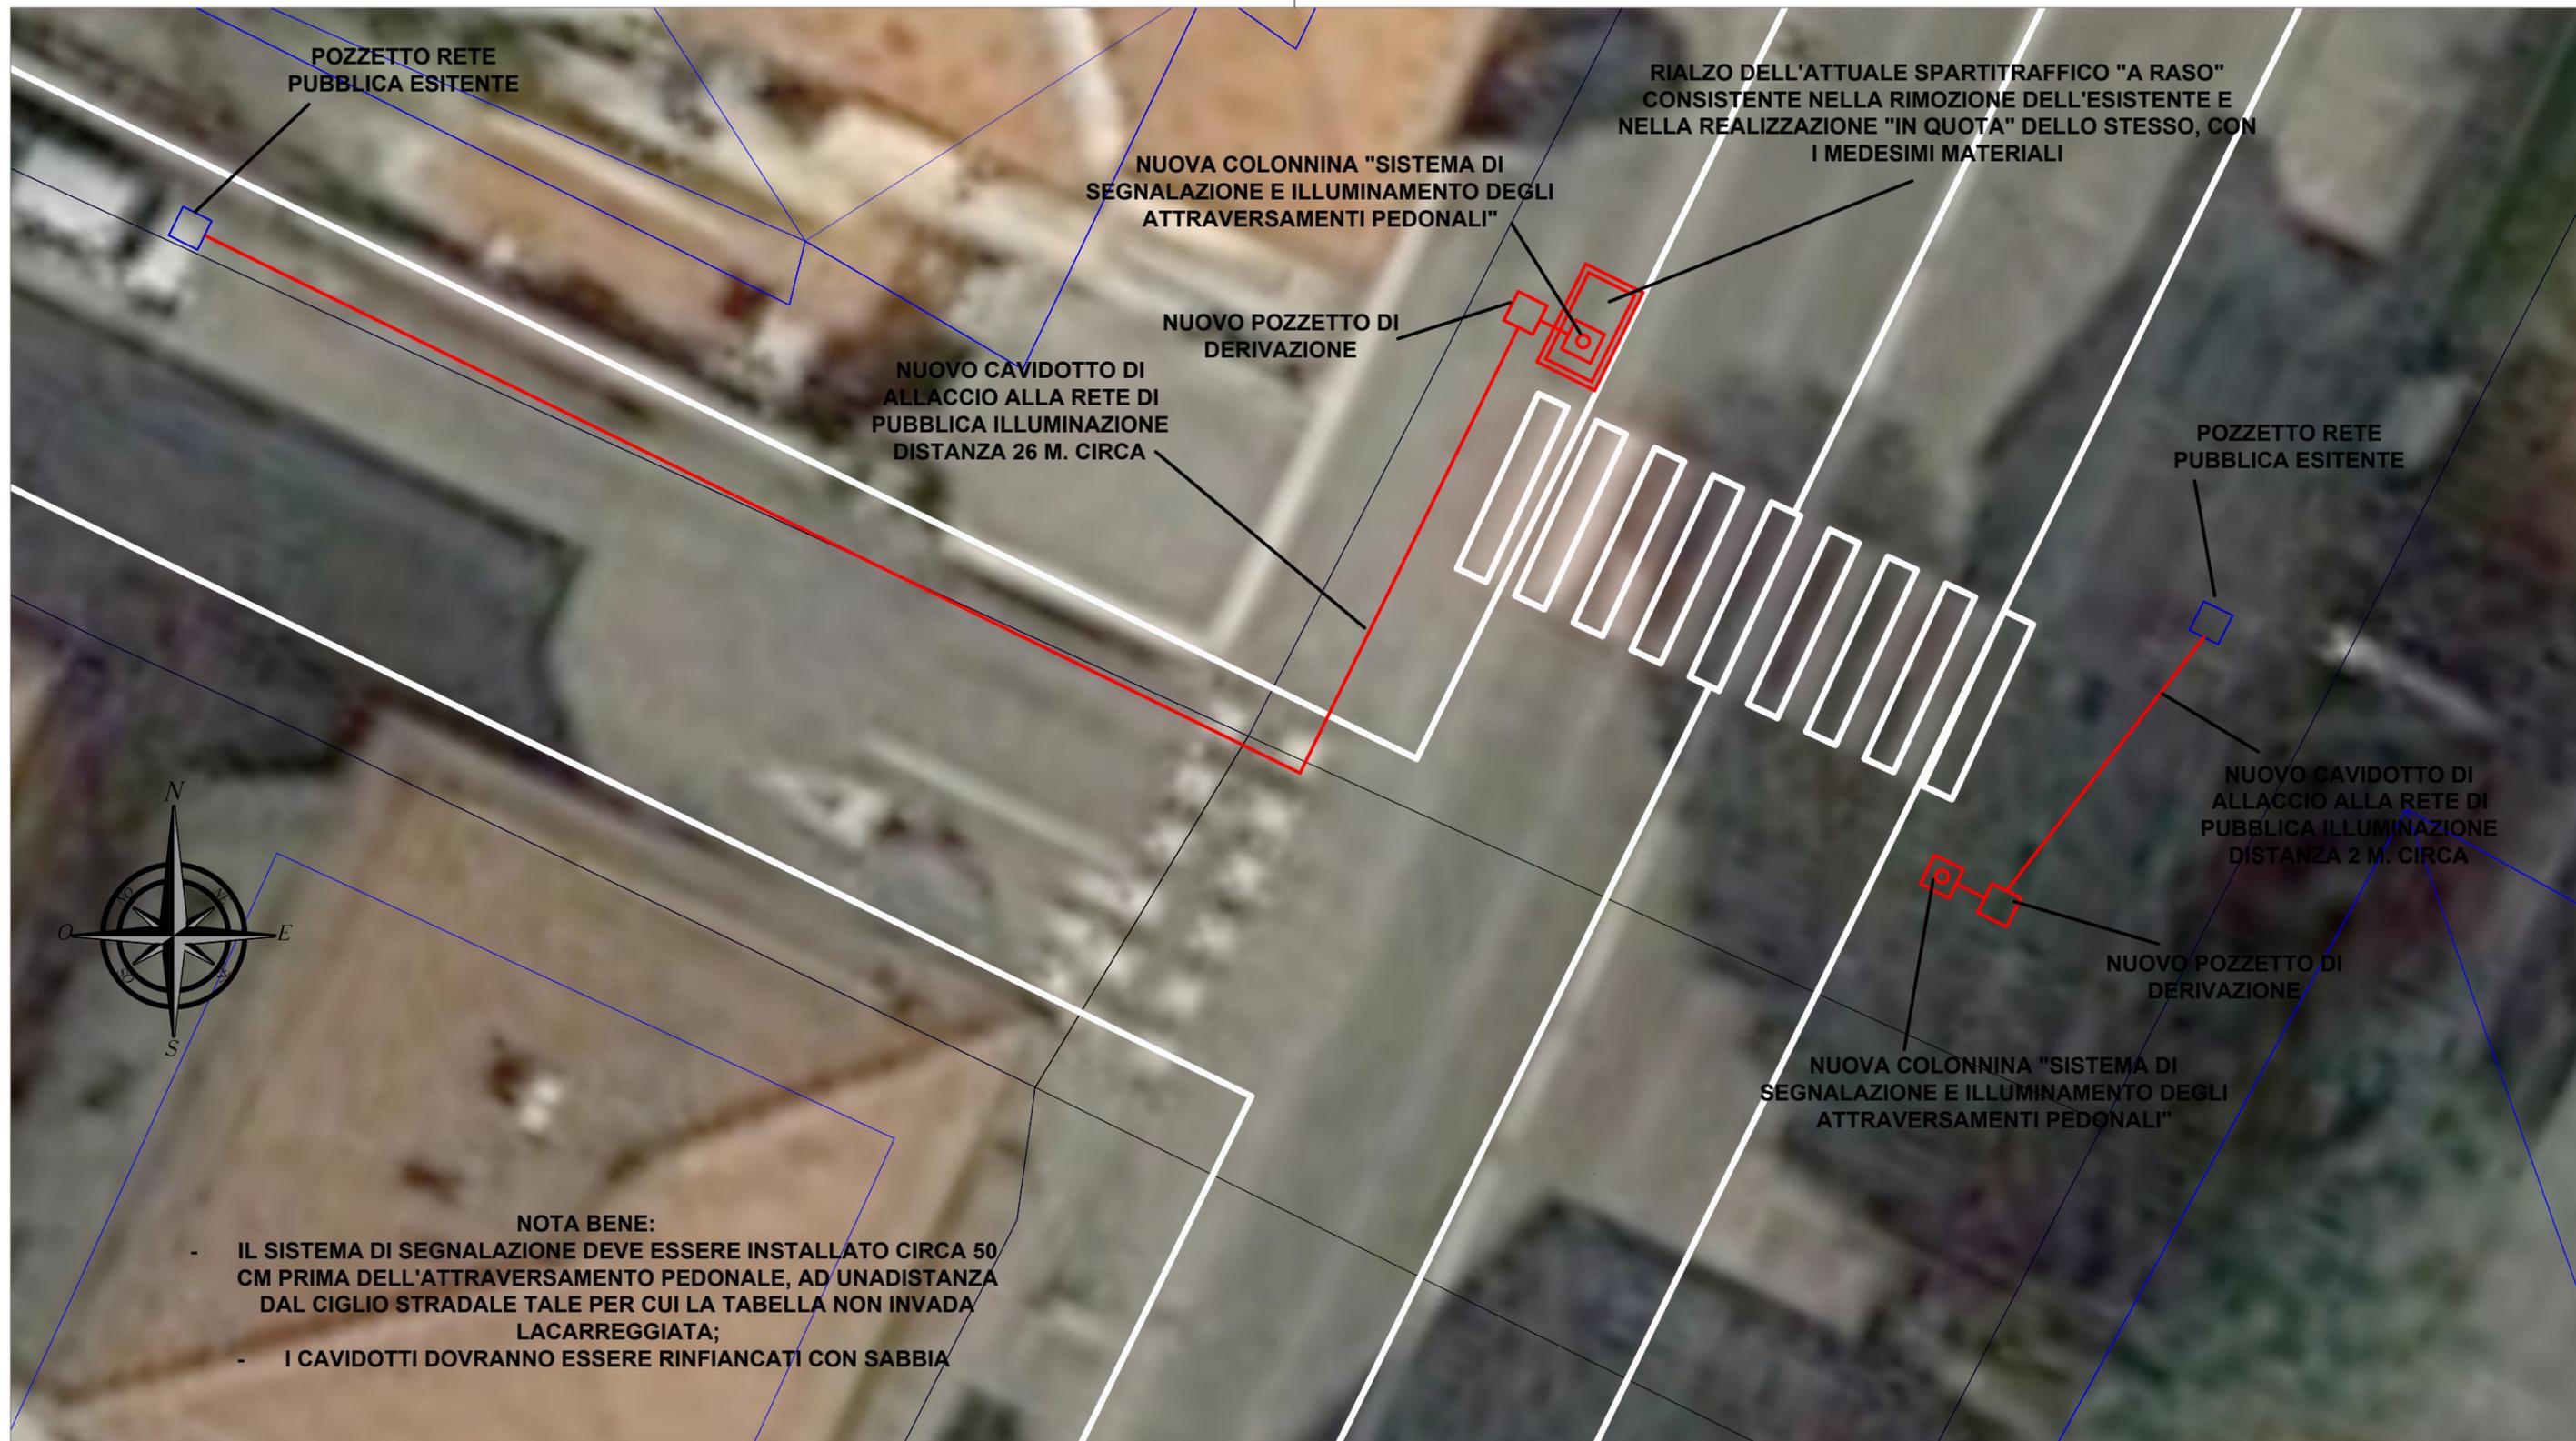

- NOTA BENE:**
- IL SISTEMA DI SEGNALAZIONE DEVE ESSERE INSTALLATO CIRCA 50 CM PRIMA DELL'ATTRAVERSAMENTO PEDONALE, AD UNADISTANZA DAL CIGLIO STRADALE TALE PER CUI LA TABELLA NON INVADA LACARREGGIATA;
 - I CAVIDOTTI DOVRANNO ESSERE RINFIANCATI CON SABBIA


	Città di Castel Maggiore		2.05
	3° Settore Lavori Pubblici e Ambiente - Servizio Lavori pubblici Patrimonio Trasporti e Mobilità		
	PERIZIA PER LA MESSA IN SICUREZZA DEGLI ATTRAVERSAMENTI PEDONALI DEL CENTRO ABITATO		
	OGGETTO:	<i>INTERVENTO VIA GRAMSCI -INCROCIO BENTIVOGLI</i>	
	PROPRIETA':	<i>Comune di Castel Maggiore</i>	
	R.U.P.:	<i>Geom. Lucia Campana</i>	
PROGETTISTA:	<i>Ing. Nicola Masiello</i>		
SCALA:	<i>1 :100</i>		DATA: <i>maggio 2019</i>

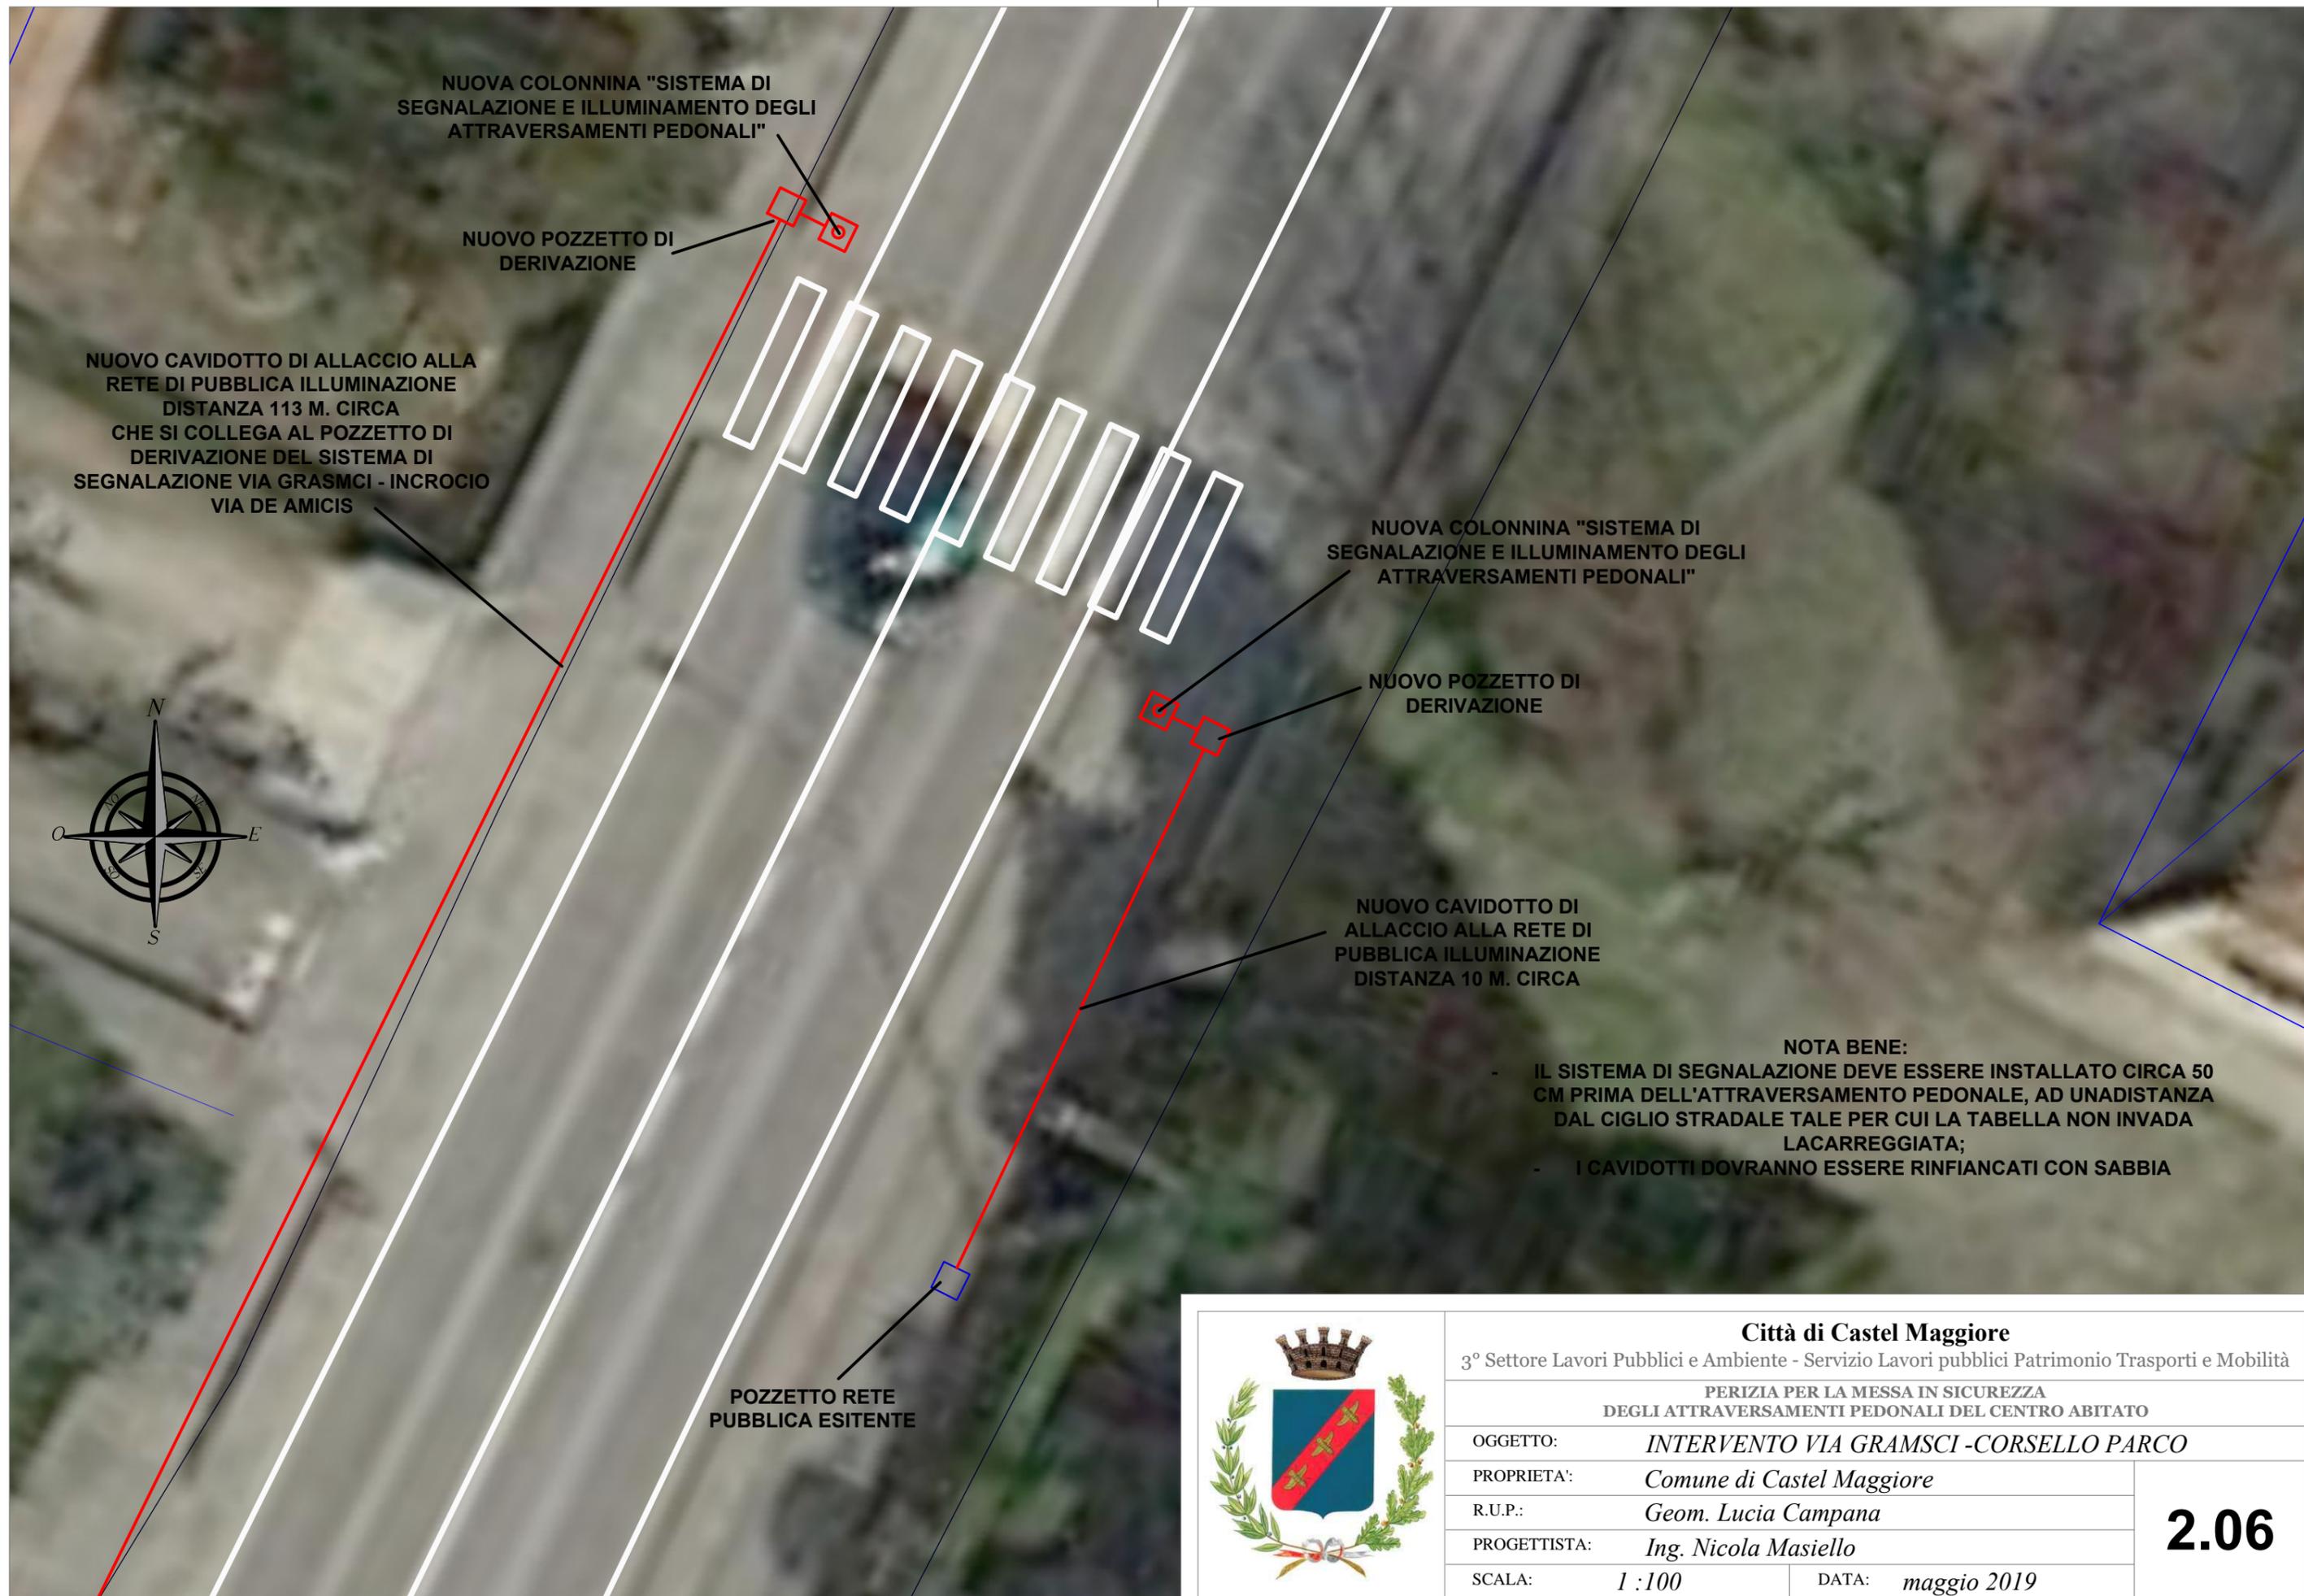

- NOTA BENE:**
- IL SISTEMA DI SEGNALAZIONE DEVE ESSERE INSTALLATO CIRCA 50 CM PRIMA DELL'ATTRAVERSAMENTO PEDONALE, AD UNADISTANZA DAL CIGLIO STRADALE TALE PER CUI LA TABELLA NON INVADA LACARREGGIATA;
 - I CAVIDOTTI DOVRANNO ESSERE RINFIANCATI CON SABBIA



Città di Castel Maggiore		2.06
3° Settore Lavori Pubblici e Ambiente - Servizio Lavori pubblici Patrimonio Trasporti e Mobilità		
PERIZIA PER LA MESSA IN SICUREZZA DEGLI ATTRAVERSAMENTI PEDONALI DEL CENTRO ABITATO		
OGGETTO:	<i>INTERVENTO VIA GRAMSCI -CORSELLO PARCO</i>	
PROPRIETA':	<i>Comune di Castel Maggiore</i>	
R.U.P.:	<i>Geom. Lucia Campana</i>	
PROGETTISTA:	<i>Ing. Nicola Masiello</i>	
SCALA:	<i>1 :100</i>	
	DATA:	<i>maggio 2019</i>

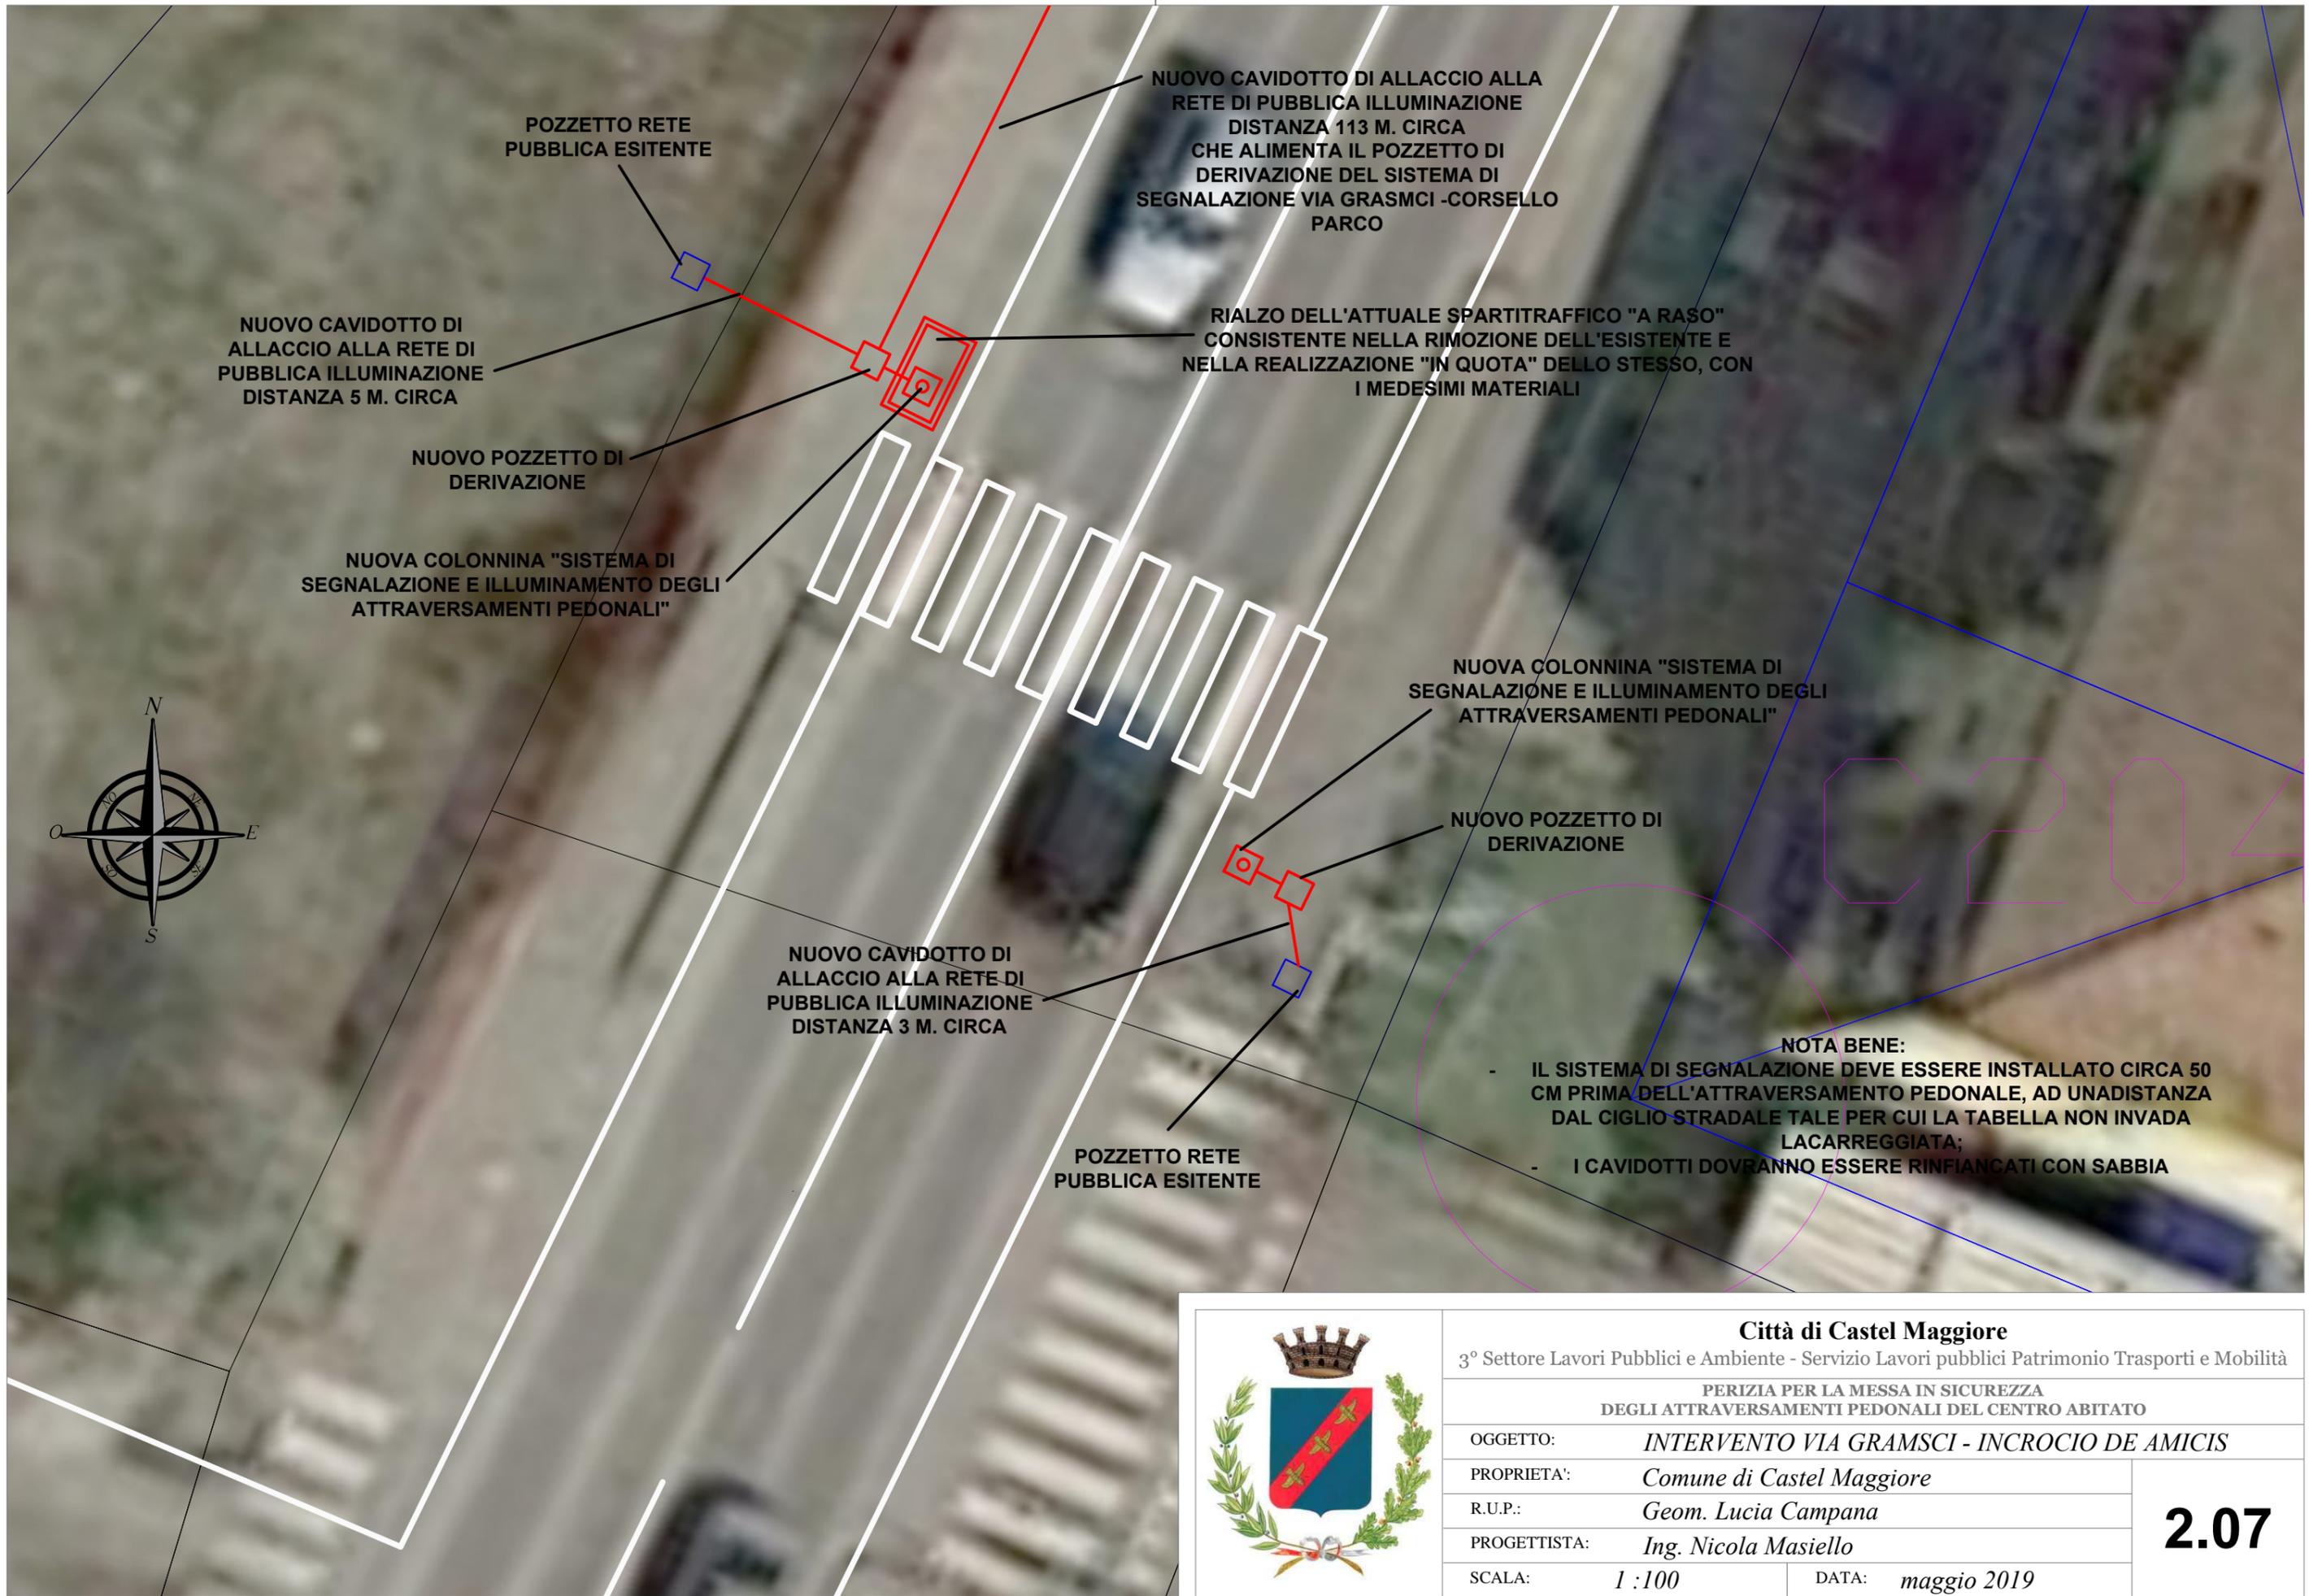

Città di Castel Maggiore

3° Settore Lavori Pubblici e Ambiente - Servizio Lavori pubblici Patrimonio Trasporti e Mobilità

PERIZIA PER LA MESSA IN SICUREZZA
DEGLI ATTRAVERSAMENTI PEDONALI DEL CENTRO ABITATO

OGGETTO: *INTERVENTO VIA GRASMCY - INCROCIO DE AMICIS*

PROPRIETA': *Comune di Castel Maggiore*


R.U.P.: *Geom. Lucia Campana*

PROGETTISTA: *Ing. Nicola Masiello*

SCALA: *1 :100*

DATA: *maggio 2019*

2.07

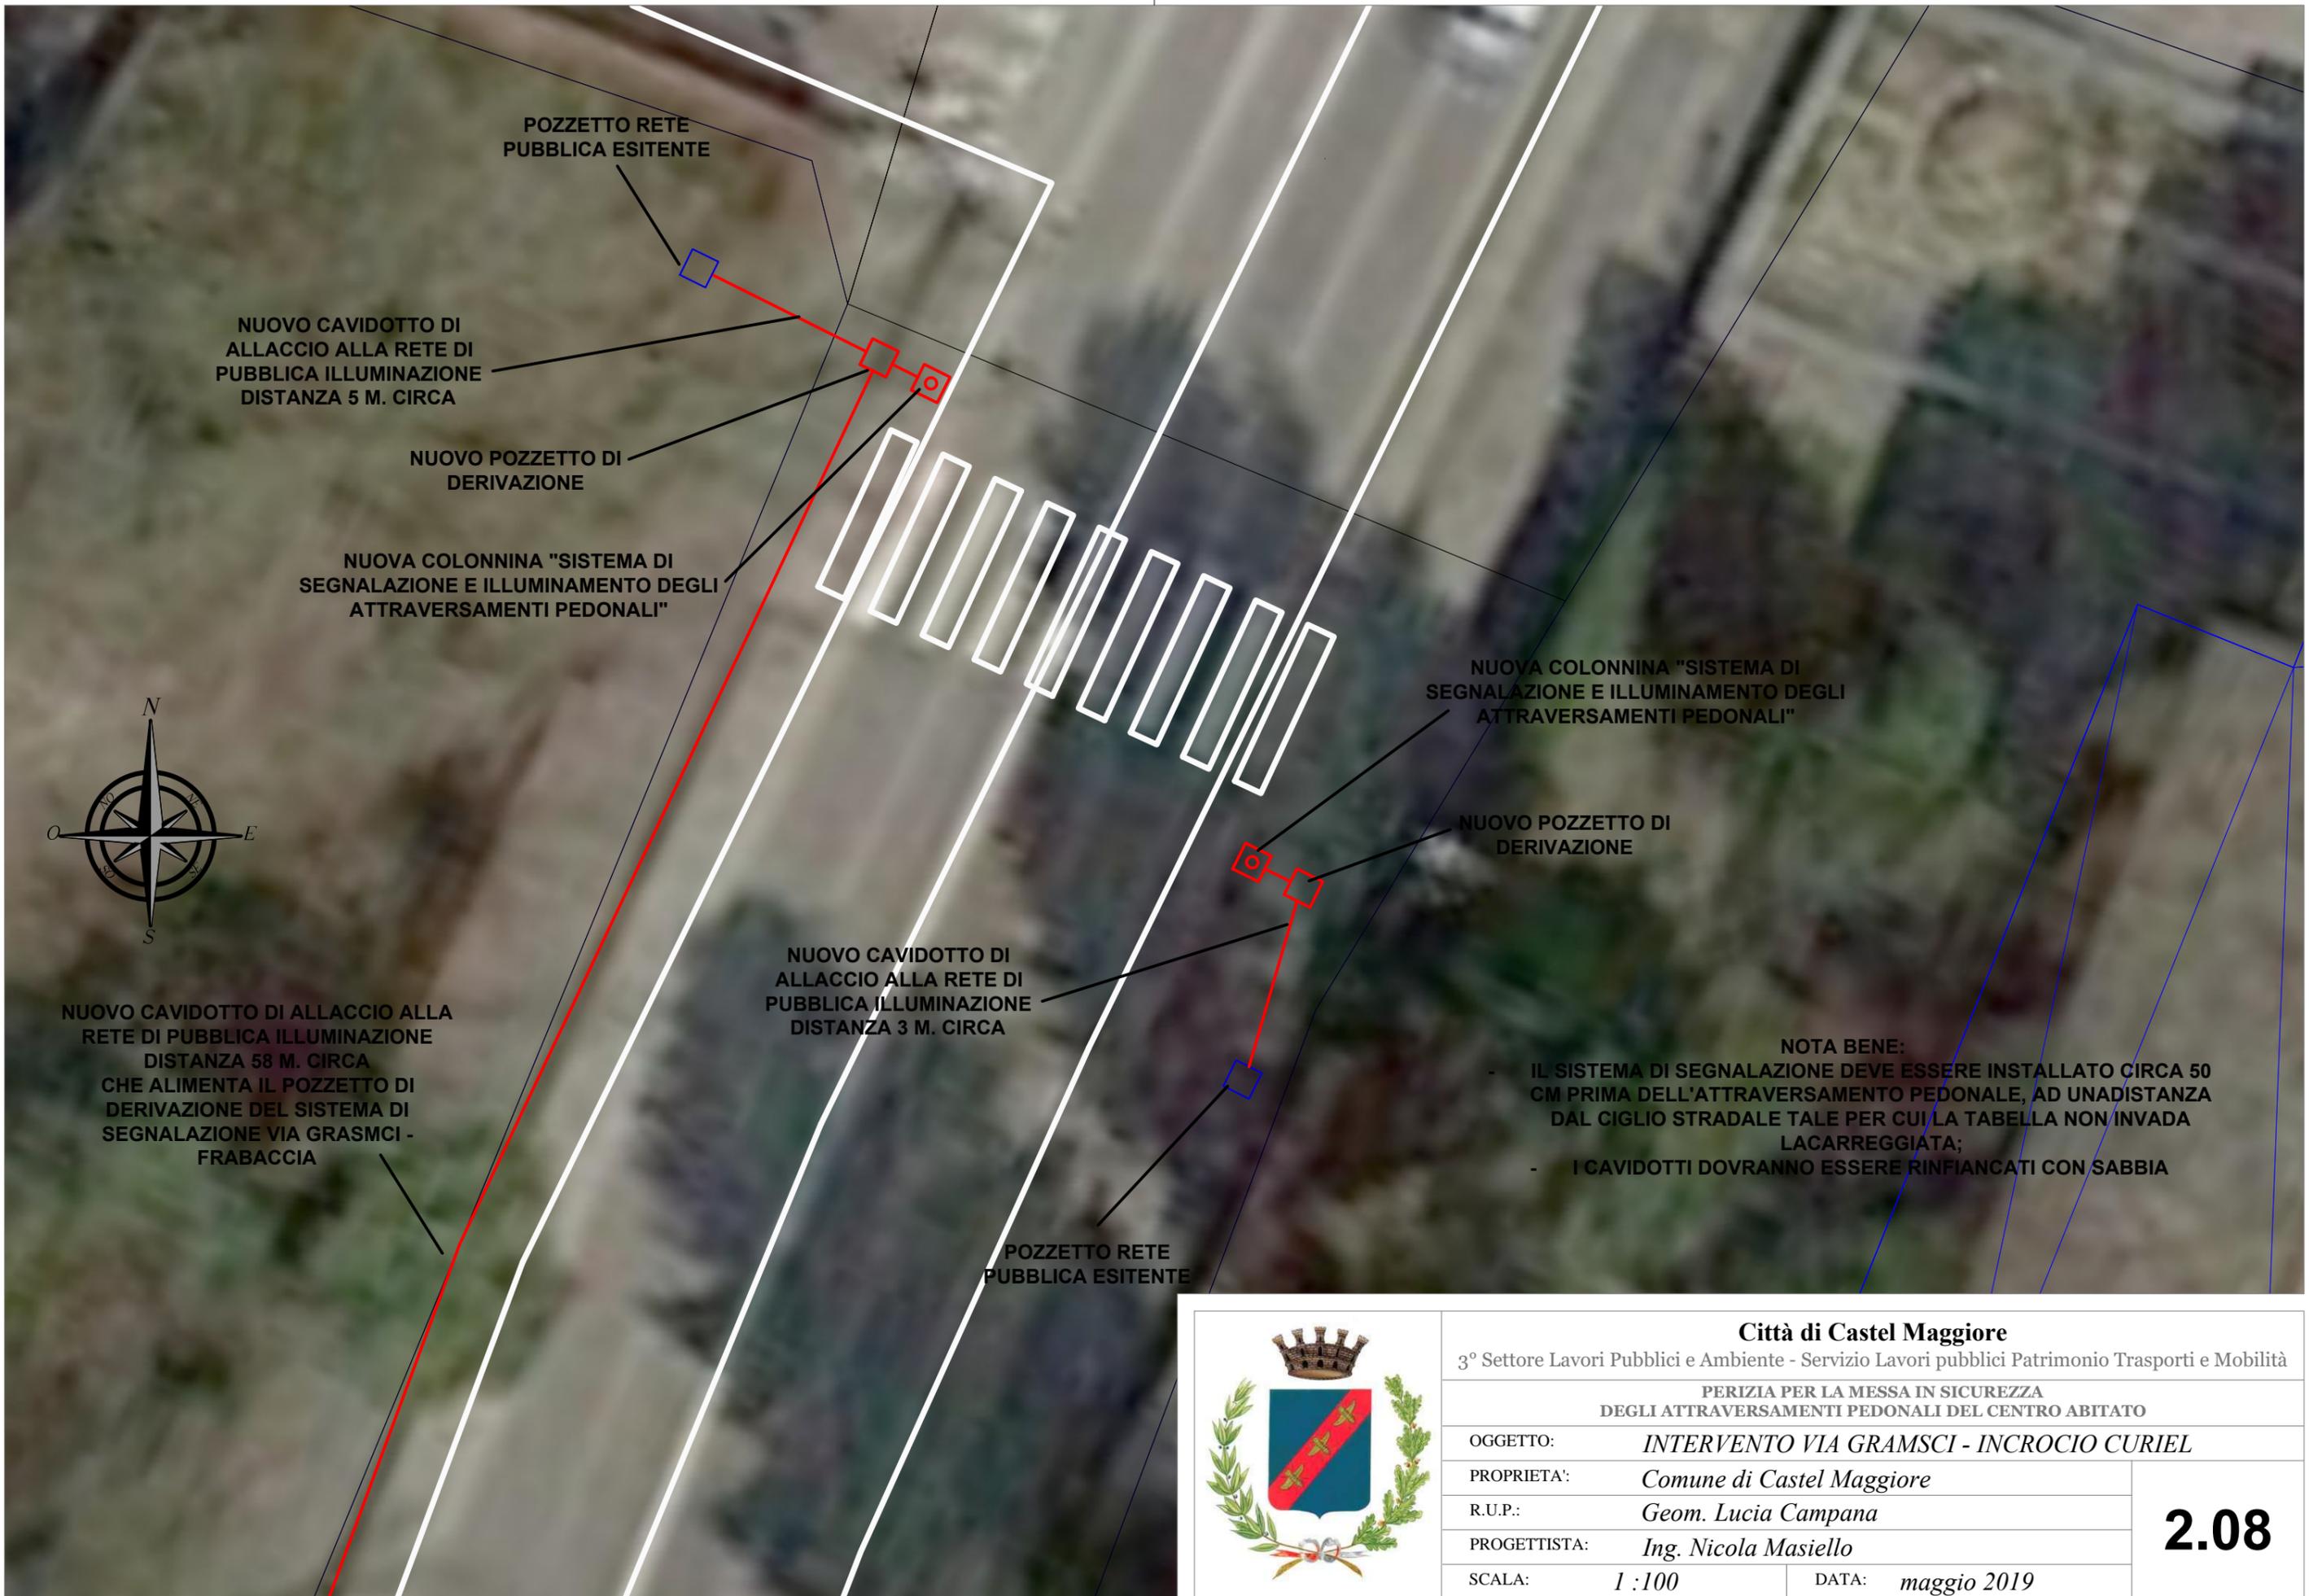

Città di Castel Maggiore

3° Settore Lavori Pubblici e Ambiente - Servizio Lavori pubblici Patrimonio Trasporti e Mobilità

PERIZIA PER LA MESSA IN SICUREZZA
DEGLI ATTRAVERSAMENTI PEDONALI DEL CENTRO ABITATO

OGGETTO: *INTERVENTO VIA GRASMI - INCROCIO CURIEL*

PROPRIETA': *Comune di Castel Maggiore*

R.U.P.: *Geom. Lucia Campana*

PROGETTISTA: *Ing. Nicola Masiello*

SCALA: *1 :100*

DATA: *maggio 2019*

2.08

NUOVO CAVIDOTTO DI ALLACCIO ALLA
RETE DI PUBBLICA ILLUMINAZIONE
DISTANZA 58 M. CIRCA
CHE SI COLLEGA AL POZZETTO DI
DERIVAZIONE DEL SISTEMA DI
SEGNALAZIONE VIA GRASMC - INCROCIO
VIA CUIEL

NUOVO POZZETTO DI
DERIVAZIONE

NUOVA COLONNINA "SISTEMA DI
SEGNALAZIONE E ILLUMINAMENTO DEGLI
ATTRAVERSAMENTI PEDONALI"

NUOVA COLONNINA "SISTEMA DI
SEGNALAZIONE E ILLUMINAMENTO DEGLI
ATTRAVERSAMENTI PEDONALI"

NUOVO POZZETTO DI
DERIVAZIONE

NUOVO CAVIDOTTO DI
ALLACCIO ALLA RETE DI
PUBBLICA ILLUMINAZIONE
DISTANZA 11 M. CIRCA

- NOTA BENE:
- IL SISTEMA DI SEGNALAZIONE DEVE ESSERE INSTALLATO CIRCA 50 CM PRIMA DELL'ATTRAVERSAMENTO PEDONALE, AD UNADISTANZA DAL CIGLIO STRADALE TALE PER CUI LA TABELLA NON INVADA LACARREGGIATA;
 - I CAVIDOTTI DOVRANNO ESSERE RINFIANCATI CON SABBIA



POZZETTO RETE
PUBBLICA ESISTENTE



Città di Castel Maggiore

3° Settore Lavori Pubblici e Ambiente - Servizio Lavori pubblici Patrimonio Trasporti e Mobilità

PERIZIA PER LA MESSA IN SICUREZZA
DEGLI ATTRAVERSAMENTI PEDONALI DEL CENTRO ABITATO

OGGETTO: *INTERVENTO VIA GRAMSCI - FRABACCIA*

PROPRIETA': *Comune di Castel Maggiore*

R.U.P.: *Geom. Lucia Campana*

PROGETTISTA: *Ing. Nicola Masiello*

SCALA: *1:100*

DATA: *maggio 2019*

2.09



	Città di Castel Maggiore		2.10
	3° Settore Lavori Pubblici e Ambiente - Servizio Lavori pubblici Patrimonio Trasporti e Mobilità		
	PERIZIA PER LA MESSA IN SICUREZZA DEGLI ATTRAVERSAMENTI PEDONALI DEL CENTRO ABITATO		
	OGGETTO:	<i>INTERVENTO VIA LIRONE - INCROCIO GIROTTI</i>	
	PROPRIETA':	<i>Comune di Castel Maggiore</i>	
	R.U.P.:	<i>Geom. Lucia Campana</i>	
PROGETTISTA:	<i>Ing. Nicola Masiello</i>		
SCALA:	<i>1 :200</i>	DATA:	<i>maggio 2019</i>