



PLANIMETRIA
SOLUZIONE 3 - SOTTOPASSO CICLO-PEDONALE
SCALA 1:200




PROFILO LONGITUDINALE
SOLUZIONE 3 - SOTTOPASSO CICLO-PEDONALE
SCALA 1:200

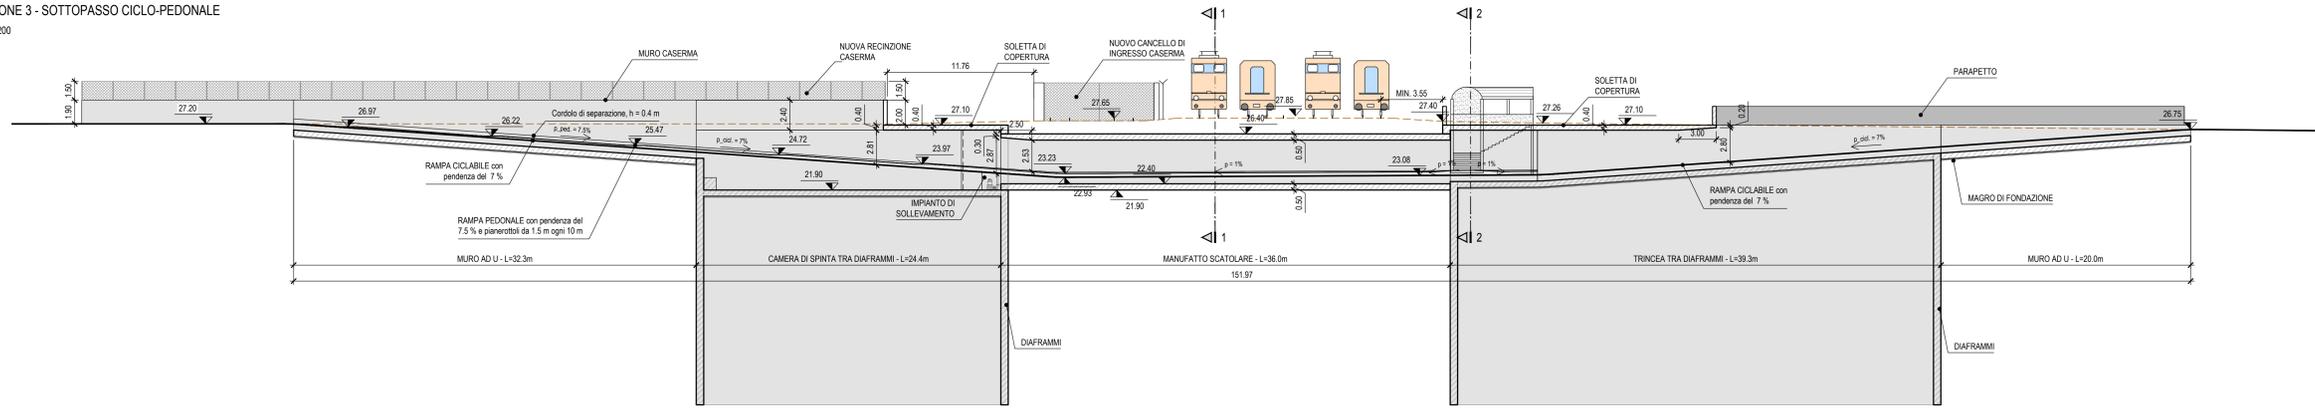

SOTTOPASSO CICLO-PEDONALE
SEZIONE TRASVERSALE SOTTOVIA
SEZIONE 1-1
SCALA 1:100

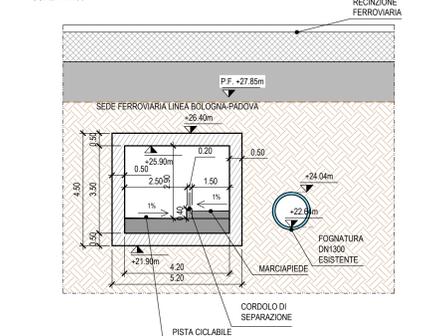

SOTTOPASSO CICLO-PEDONALE
SEZIONE TRASVERSALE IN PROSSIMITA' DELLE SCALE
SEZIONE 2-2
SCALA 1:100

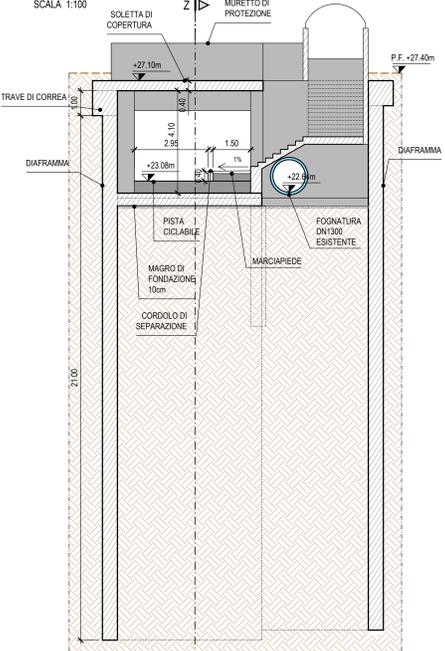

- PROBLEMATICHE GEOMETRICHE E FUNZIONALI DELLA SOLUZIONE 3 (1):
- 1) Chiusura di n. 1 accesso carrabile privato sul lato est di via della Chiesa e suo ripristino su via Chiarini.
 - 2) Spostamento dell'accesso principale all'area militare e del relativo poligono di sicurezza su via delle Rimembranze. Arretramento della recinzione della caserma Montezemolo, per consentire le manovre dei mezzi pesanti, e conseguente spostamento del secondo poligono di sicurezza.
 - 3) Sul lato est, l'accessibilità in sedia a rotelle è garantita solo per mezzo di servoscala. Non è possibile realizzare una rampa di larghezza sufficiente ad ospitare percorso ciclabile e pedonale, senza interferire con la fognatura esistente. Da D.M. 14 GIUGNO 1989 n. 236, il servoscala è ammesso per adeguamenti o per superare differenze di quota non superiori a 4 m (art. 8.1.13).
 - 4) La larghezza disponibile impone, per la realizzazione delle opere di sostegno degli scavi, l'occupazione temporanea delle proprietà private confinanti nonché l'esperto di piccole porzioni delle stesse ed il rifacimento delle recinzioni.

enser

COMMITTENTE
COMUNE DI CASTEL MAGGIORE

LAVORO
PROGETTAZIONE DELLA FATTIBILITÀ
TECNICO-ECONOMICA RIGUARDANTE LA REALIZZAZIONE
DEL SOTTOPASSO DI VIA CHIESA

TITOLO
**CONFRONTO ALTERNATIVE
SOLUZIONE 3-
SOTTOPASSO CICLO-PEDONALE**

COMMESSA: S19184 | FASE: P | FPO DOC: TV | PROG: 0003 | REV: 0 | SCALA: 1:200 - 1:100

REV.	DATA	DESCRIZIONE	REDATTO	CONTROLLATO	APPROVATO
1	07/10/2020	EMISSIONE	S. GUARDELLI	C. CERAMANTE	G. MARCHESE
2					
3					

FOGLIO: A0 | CTB: ENER_1_0CTB | FILE: S19184-PP-TV003-0.DWG | PIOTTAGGIO: 2.1