COMUNE DI CASTEL MAGGIORE

PIANO URBANISTICO ATTUATIVO RELATIVO ALL'AMBITO ASP-BA.1, IN VARIANTE AL PIANO PARTICOLAREGGIATO DEL COMPARTO D7.3

PROGETTISTA

ING. STEFANO BAROZZI
Via Yecla n°2
40054 - Budrio (Bo)

PROPRIETA'

GRANDE SOLE S.r.l.
Via Mattei, 14
40054 Budrio (Bo)

ONIX S.r.l.
Via Marconi, 43
40062 Molinella (Bo)

SPAZIO RISERVATO ALL'UFFICIO TECNICO

OGGETTO:

PROGETTO
Reti fognature acque bianche e nere

SCALA: 1:500

TAVOLA N°: 14

REV.	DATA	FILE	ELABORATO	VERIFICATO	APPROVATO
1°	SETTEMBRE 2018	14 RETI FOGNATURE			
2°					
3°					
4°					

N. ARCHIVIO: N. U/611

ELABORAZIONE GRAFICA

Grande Sole s.r.l.
via E. Mattei,14 - 40054 Budrio (Bo)
Tel. 051 - 802601
E mail : info@grandesole.it

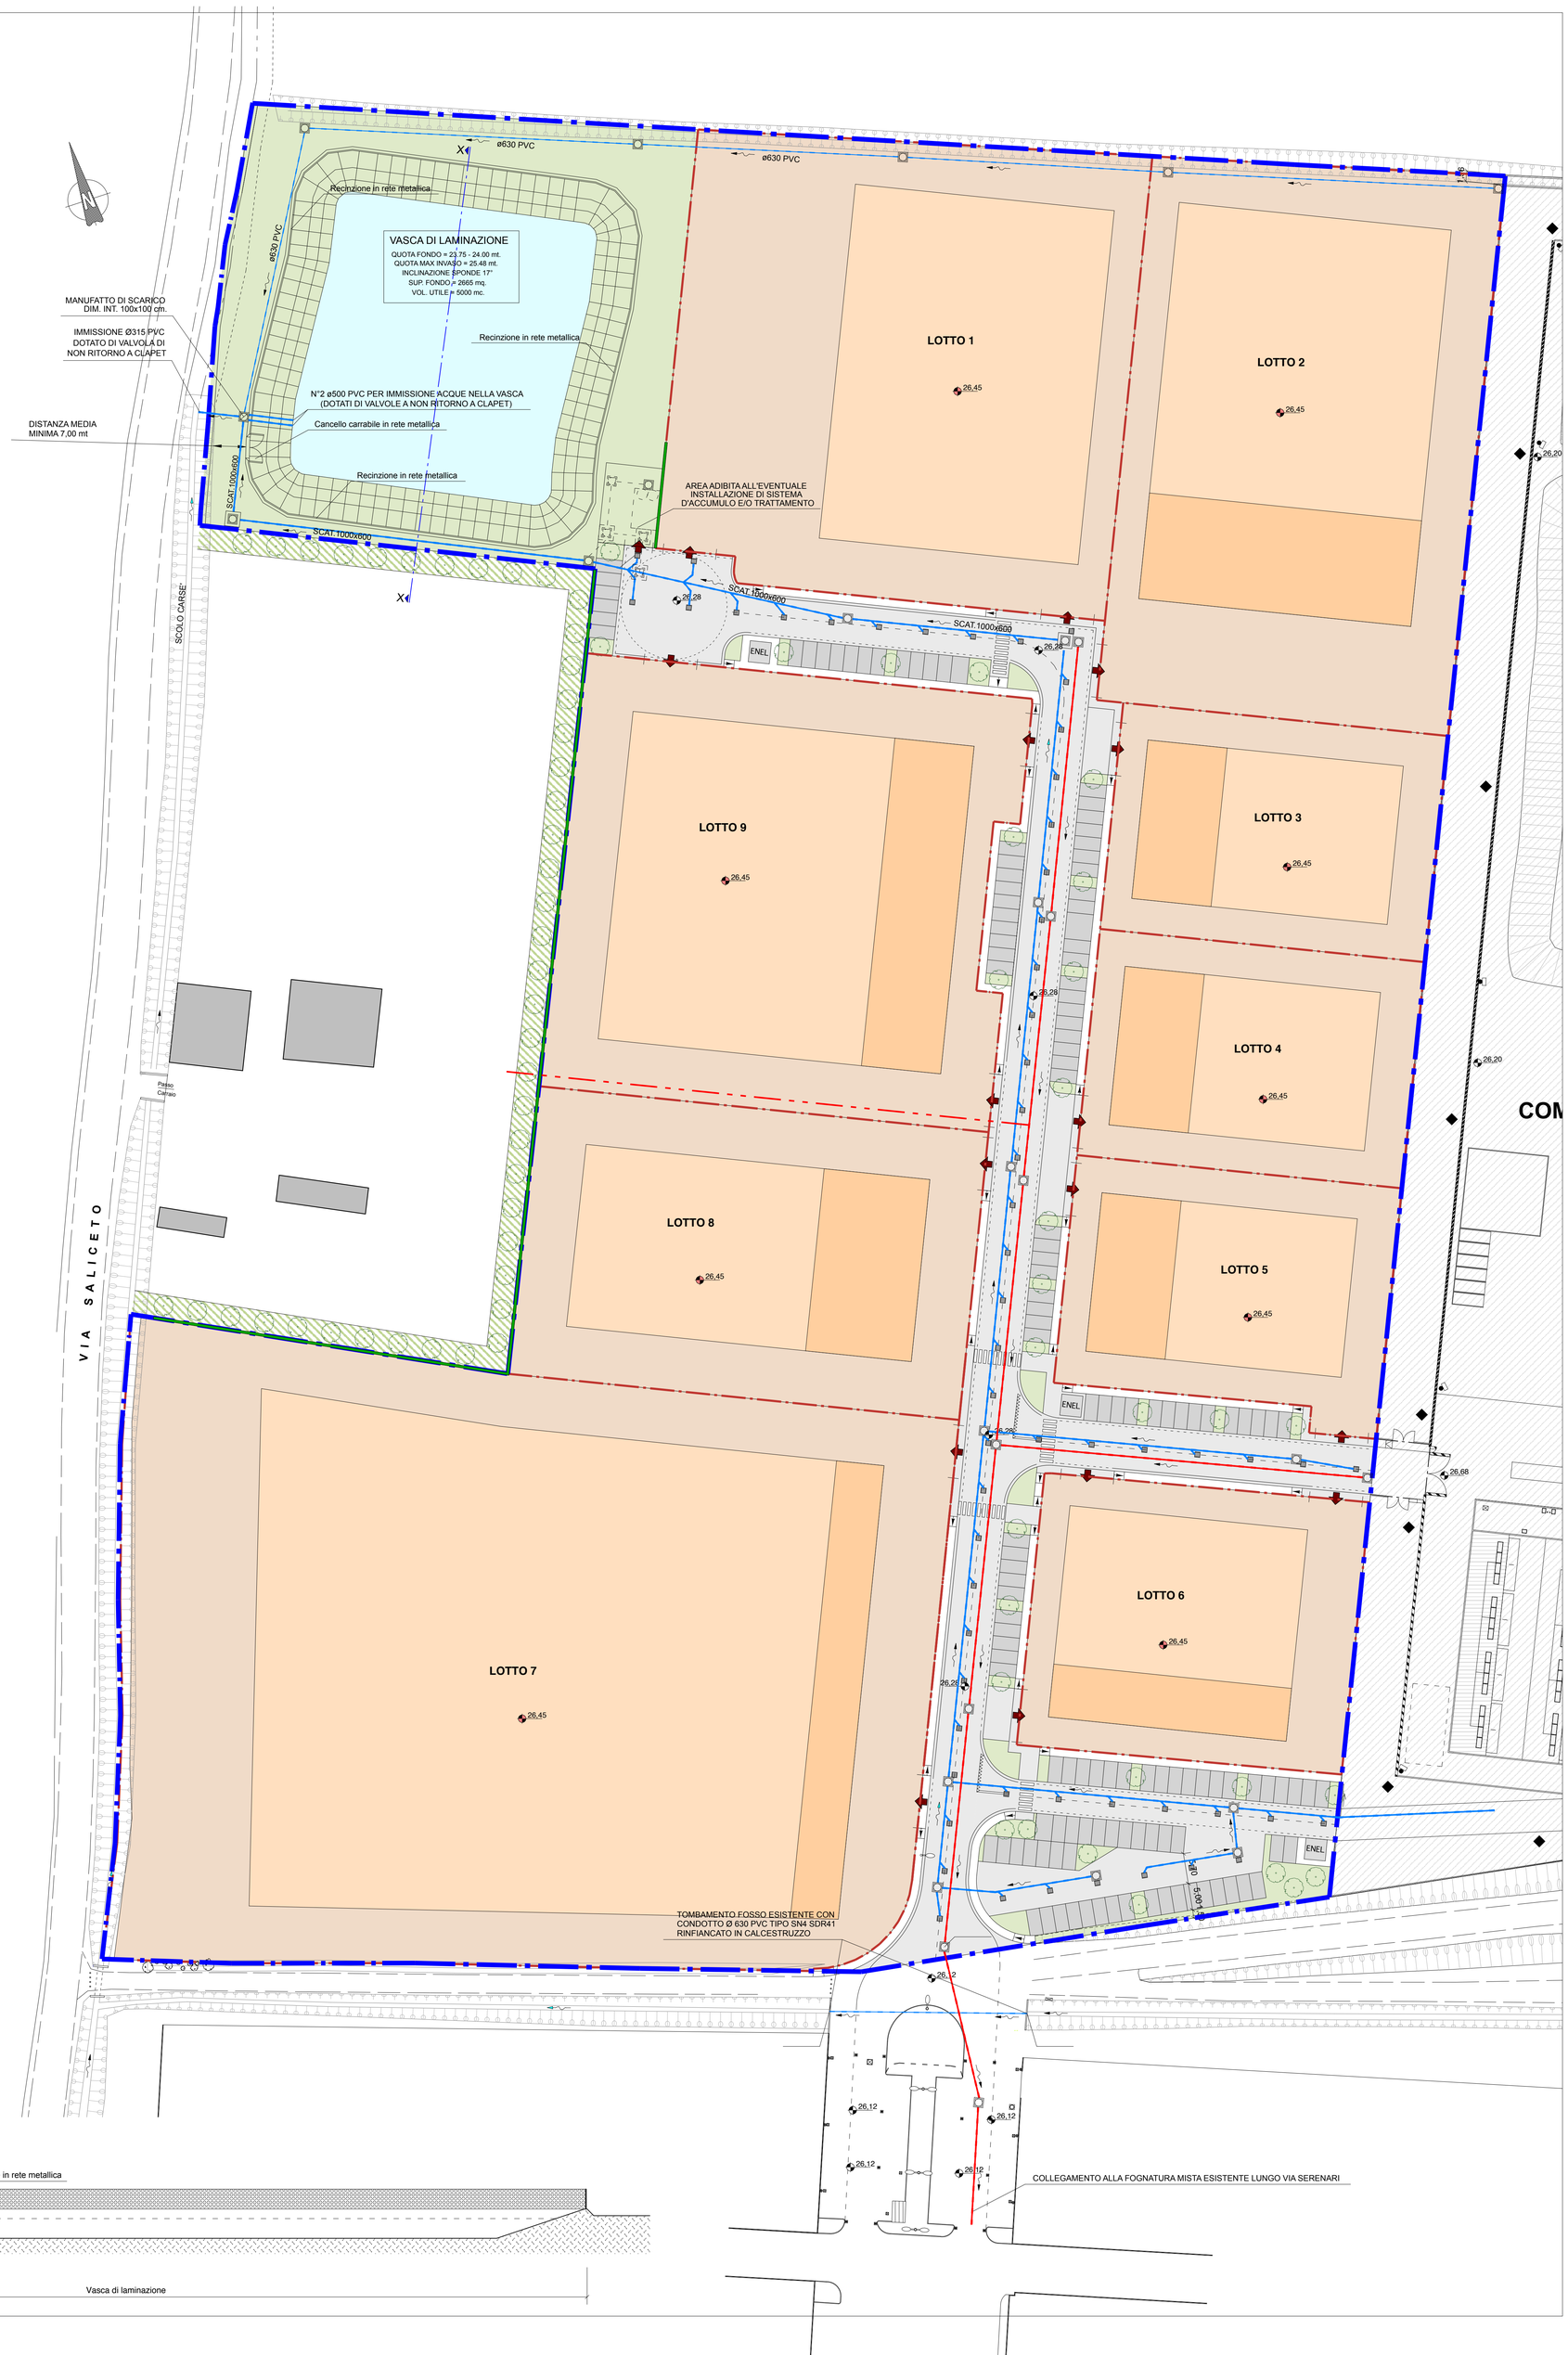

LEGENDA:

- LIMITE DI COMPARTO D7.3
- MITIGAZIONE AMBIENTALE
- LIMITE LOTTI EDIFICABILI
- AREA DI POSSIBILE INGOMBRO DEI FABBRICATI DI PROGETTO (zone a un piano fuori terra a tutta altezza)
- AREA DI POSSIBILE INGOMBRO DEI FABBRICATI DI PROGETTO (zone a più piani fuori terra)
- PASSO CARRAIO

URBANIZZAZIONI PRIMARIE

- U - VERDE PUBBLICO
- P1 - STRADA (pavimentazione in conglomerato bituminoso)
- P1 - PARCHEGGIO PUBBLICO (pavimentazione in masselli in cemento autobloccante grigliato)
- MARCIAPIEDE E PERCORSO PEDONALE (pavimentazione in conglomerato bituminoso)
- ALBERATURE DI PROGETTO (Koelreuteria paniculata - 16/18 cm. di circonferenza ad 1,3 m. dal colletto)
- 0,00 QUOTE ALTIMETRICHE SEDE STRADALE
- 0,00 QUOTE ALTIMETRICHE PAVIMENTO FINITO PIANO TERRA FABBRICATI IN PROGETTO

FOGNATURE

- FOGNATURE ACQUE BIANCHE
- FOGNATURE ACQUE NERE
- PREDISPOSIZIONE PER ALLACCIAMENTO A NUOVA RETE ACQUE NERE DEGLI EDIFICI RURALI INTERCLUSI TRA VIA SALICETO ED IL COMPARTO
- CADITOIE IN GHISA
- POZZETTO D'ISPEZIONE 70x70 CON BOTOLA IN GHISA
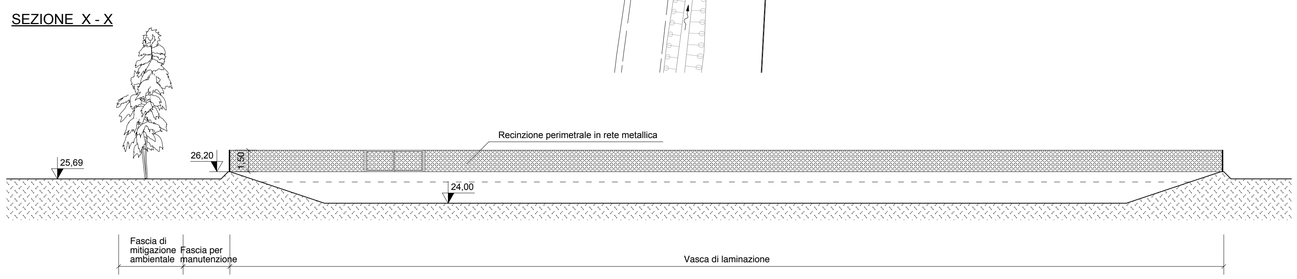
SEZIONE X - X