



IL LUNGO NAVILE  
INTERVENTI PER  
IL COMPLETAMENTO  
DELL'ITINERARIO  
DA CASELECCHIO  
A CASTEL MAGGIORE

**CASTEL MAGGIORE  
PROGETTO  
DEFINITIVO / ESECUTIVO  
1° STRALCIO**


- progettisti Mariateresa Guerra Dott. in Scienze Agrarie  
Fondazione Villa Ghigi - Via S. Mamolo 105, Bologna  
arch. Elena Vincenzi  
Via Masaccio 3, Bologna
- collaboratori arch. Aurora Toma  
Silvia Salvatorelli (Fondazione Villa Ghigi)
- progettisti strutturali ing. Andrea Gnudi - EN7 srl  
Via Bagni di Mario 13, Bologna
- responsabile per la sicurezza geom. Andrea Gentilini  
via Ponte, Grizzana (Bo)
- responsabile del procedimento geom. Lucia Campana



1



**INQUADRAMENTO  
GENERALE  
DEGLI INTERVENTI**  
scala 1:10.000  
maggio 2015

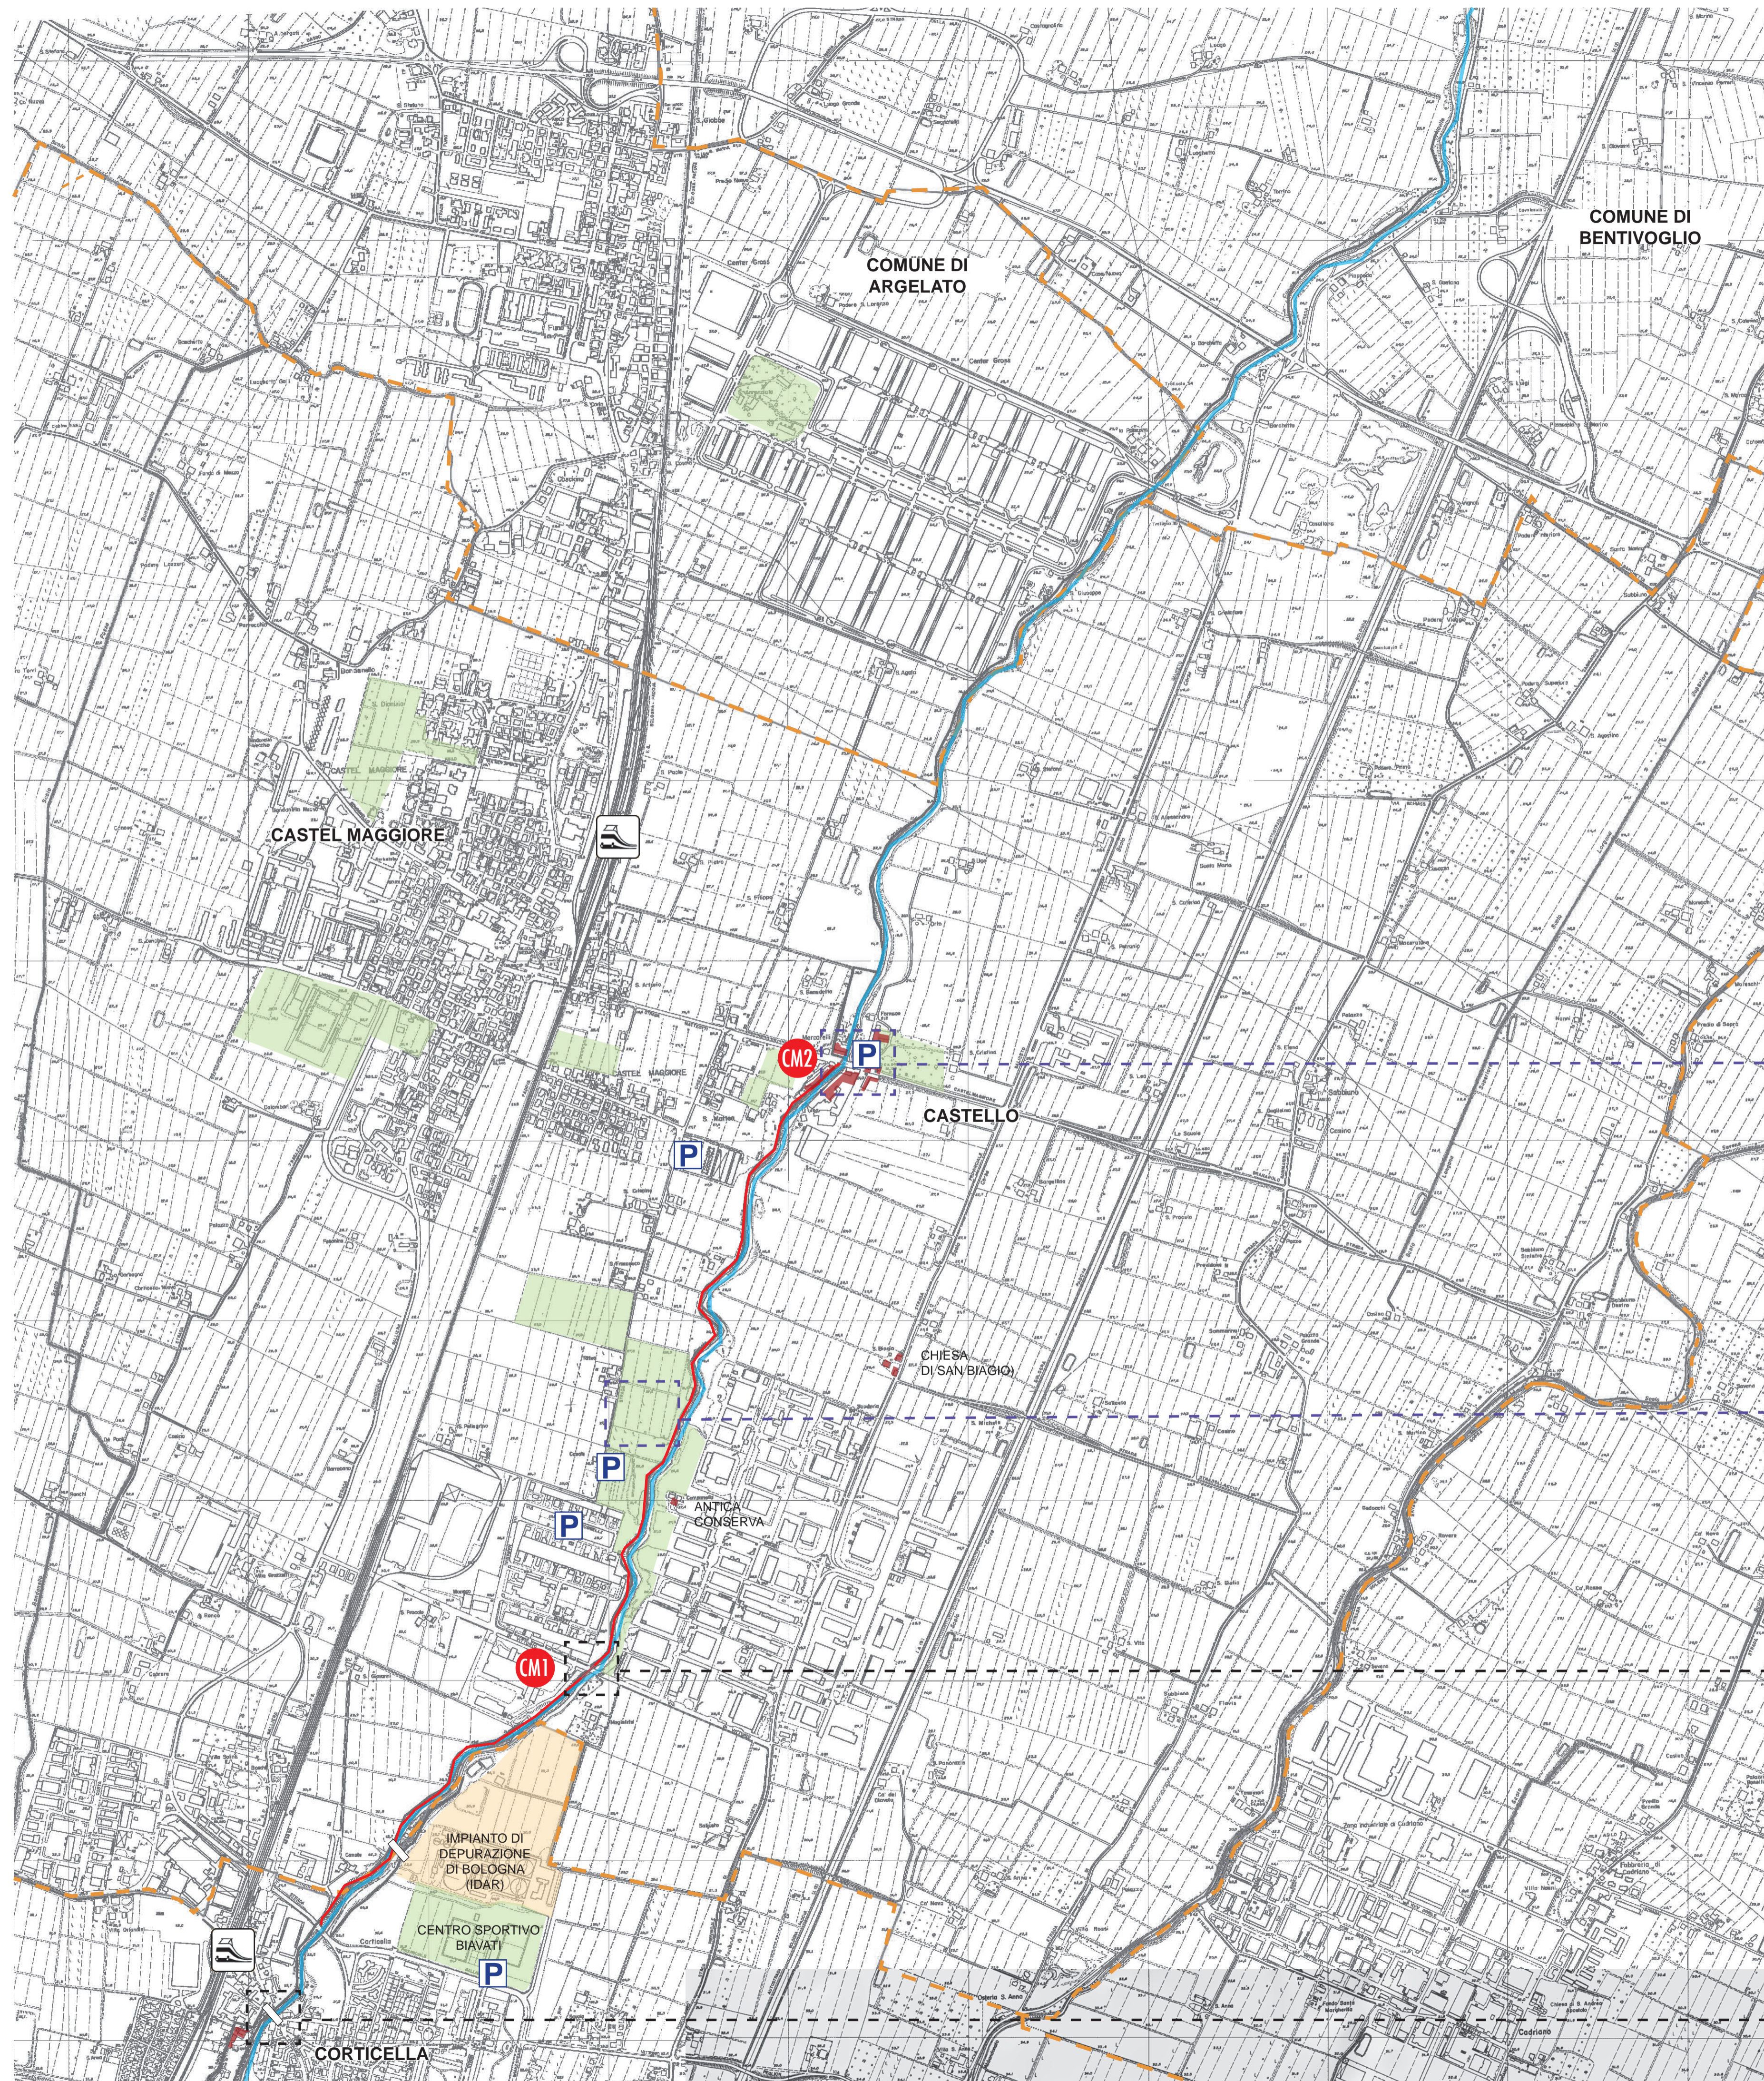

- Tracciato Lungo Navile
- Ipotesi di completamento
- Aree di intervento principali
- Parcheggi connessi al percorso

**NUCLEO STORICO DI CASTELLO**  
Arrivo del percorso  
Pannello segnaletico descrittivo

**PARCO DI VIA ANGELELLI**  
Area di sosta con pannello segnaletico descrittivo

**VIA DI VITTORIO**  
Passaggio ciclopedonale nel sottoponte.  
Riordino degli accessi al percorso dalla strada pubblica.



**PONTE DI CORTICELLA**  
Ripristino e adeguamento del tracciato nel sottoponte

