TTA/ DI CASTEL MAGGIORE (c. c204) - Codice AOO: Castel-Maggiore - Reg. nr.0027977/2015 del 15/12/2015

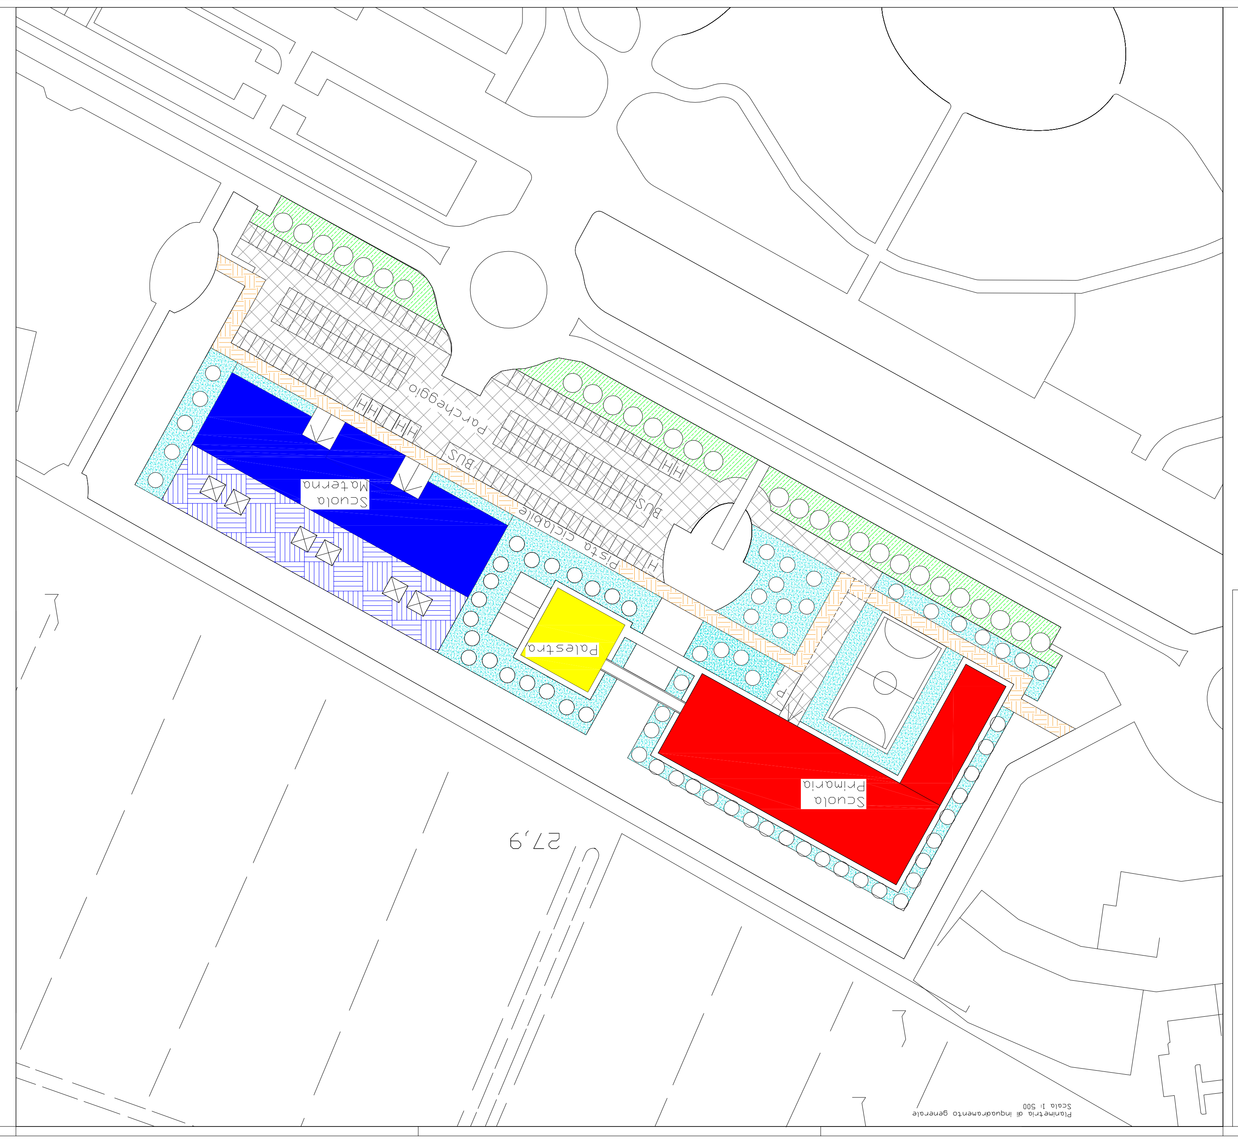

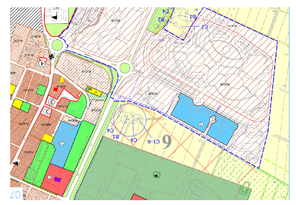

Città di Castel Maggiore
Bologna

"Settore Lavori Pubblici e Ambiente
1° Settore Lavori Pubblici Patrimonio Impianti e Mobilità"

PROGETTO PRELIMINARE PER LA REALIZZAZIONE DEL NUOVO POLO SCOLASTICO PRESSO VIA LOI ALL'INTERNO DEL COMPARTO 4M DI CASTEL MAGGIORE

Proprietà:	*Proprietà Opere Edili:*	*R.U.P.:*
Comune di Castel Maggiore	*Ing. Nicola Maiaciello*	*Geom. Lucia Campana*

OGGETTO: ELABORATO GRAFICO — **TAV. UNICA**

SCALA: 1:500 - 1:200 - 1:100