

COMUNE DI CASTEL MAGGIORE

MANUTENZIONE STRAORDINARIA RIFACIMENTO IMPERMEABILIZZAZIONE COPERTURA

FABBRICATO AD USO SCOLASTICO
SCUOLA ELEMENTARE "F. FRANCHINI"
VIA GIULIO VERNE N.1, LOC. SABBIUNO, COMUNE CASTEL MAGGIORE
(N.C.E.U. - Foglio n.15, Mappale n.42)

PROGETTO DEFINITIVO - ESECUTIVO

C.U.P. G74H15000210004

SPAZIO RISERVATO A TIMBRI:

RESPONSABILE DEL PROCEDIMENTO:


Geom. Lucia Campana
3° Settore Lavori Pubblici ed Ambiente - "Servizio Lavori Pubblici Patrimonio Trasporti e Mobilità"

PROGETTISTA e DIRETTORE DEI LAVORI:

Ing. Carmelo Ricciardo
c.f. RCC CML 52R04D 569R
via Miliani n.7 - 40132, Bologna
tel. 051 6389407
cell. 335 6926114
mail. c.ricciardo@libraing.it

Oggetto:		Tavola n°:	Scala:	
INTERVENTI PIANTE / SEZIONE		A3	1:50 1:100	
1				
0	Emissione	Ing. Gambaiani	Ing. Ricciardo	Aprile 2016
Revisione	Descrizione	Redatto	Approvato	Data

LIBRA SOCIETÀ DI INGEGNERIA SRL
Sede legale: via Giordano 9 - 41051 Castelnuovo Rangone (MO)
Ufficio amministrativo ed operativo: via Miliani 7 - 40132 Bologna (BO)
tel: 051 6389407 fax: 051 0544257
C.F. e P.Iva: 02841860360 - mail: info@libraing.it - web: www.libraing.it

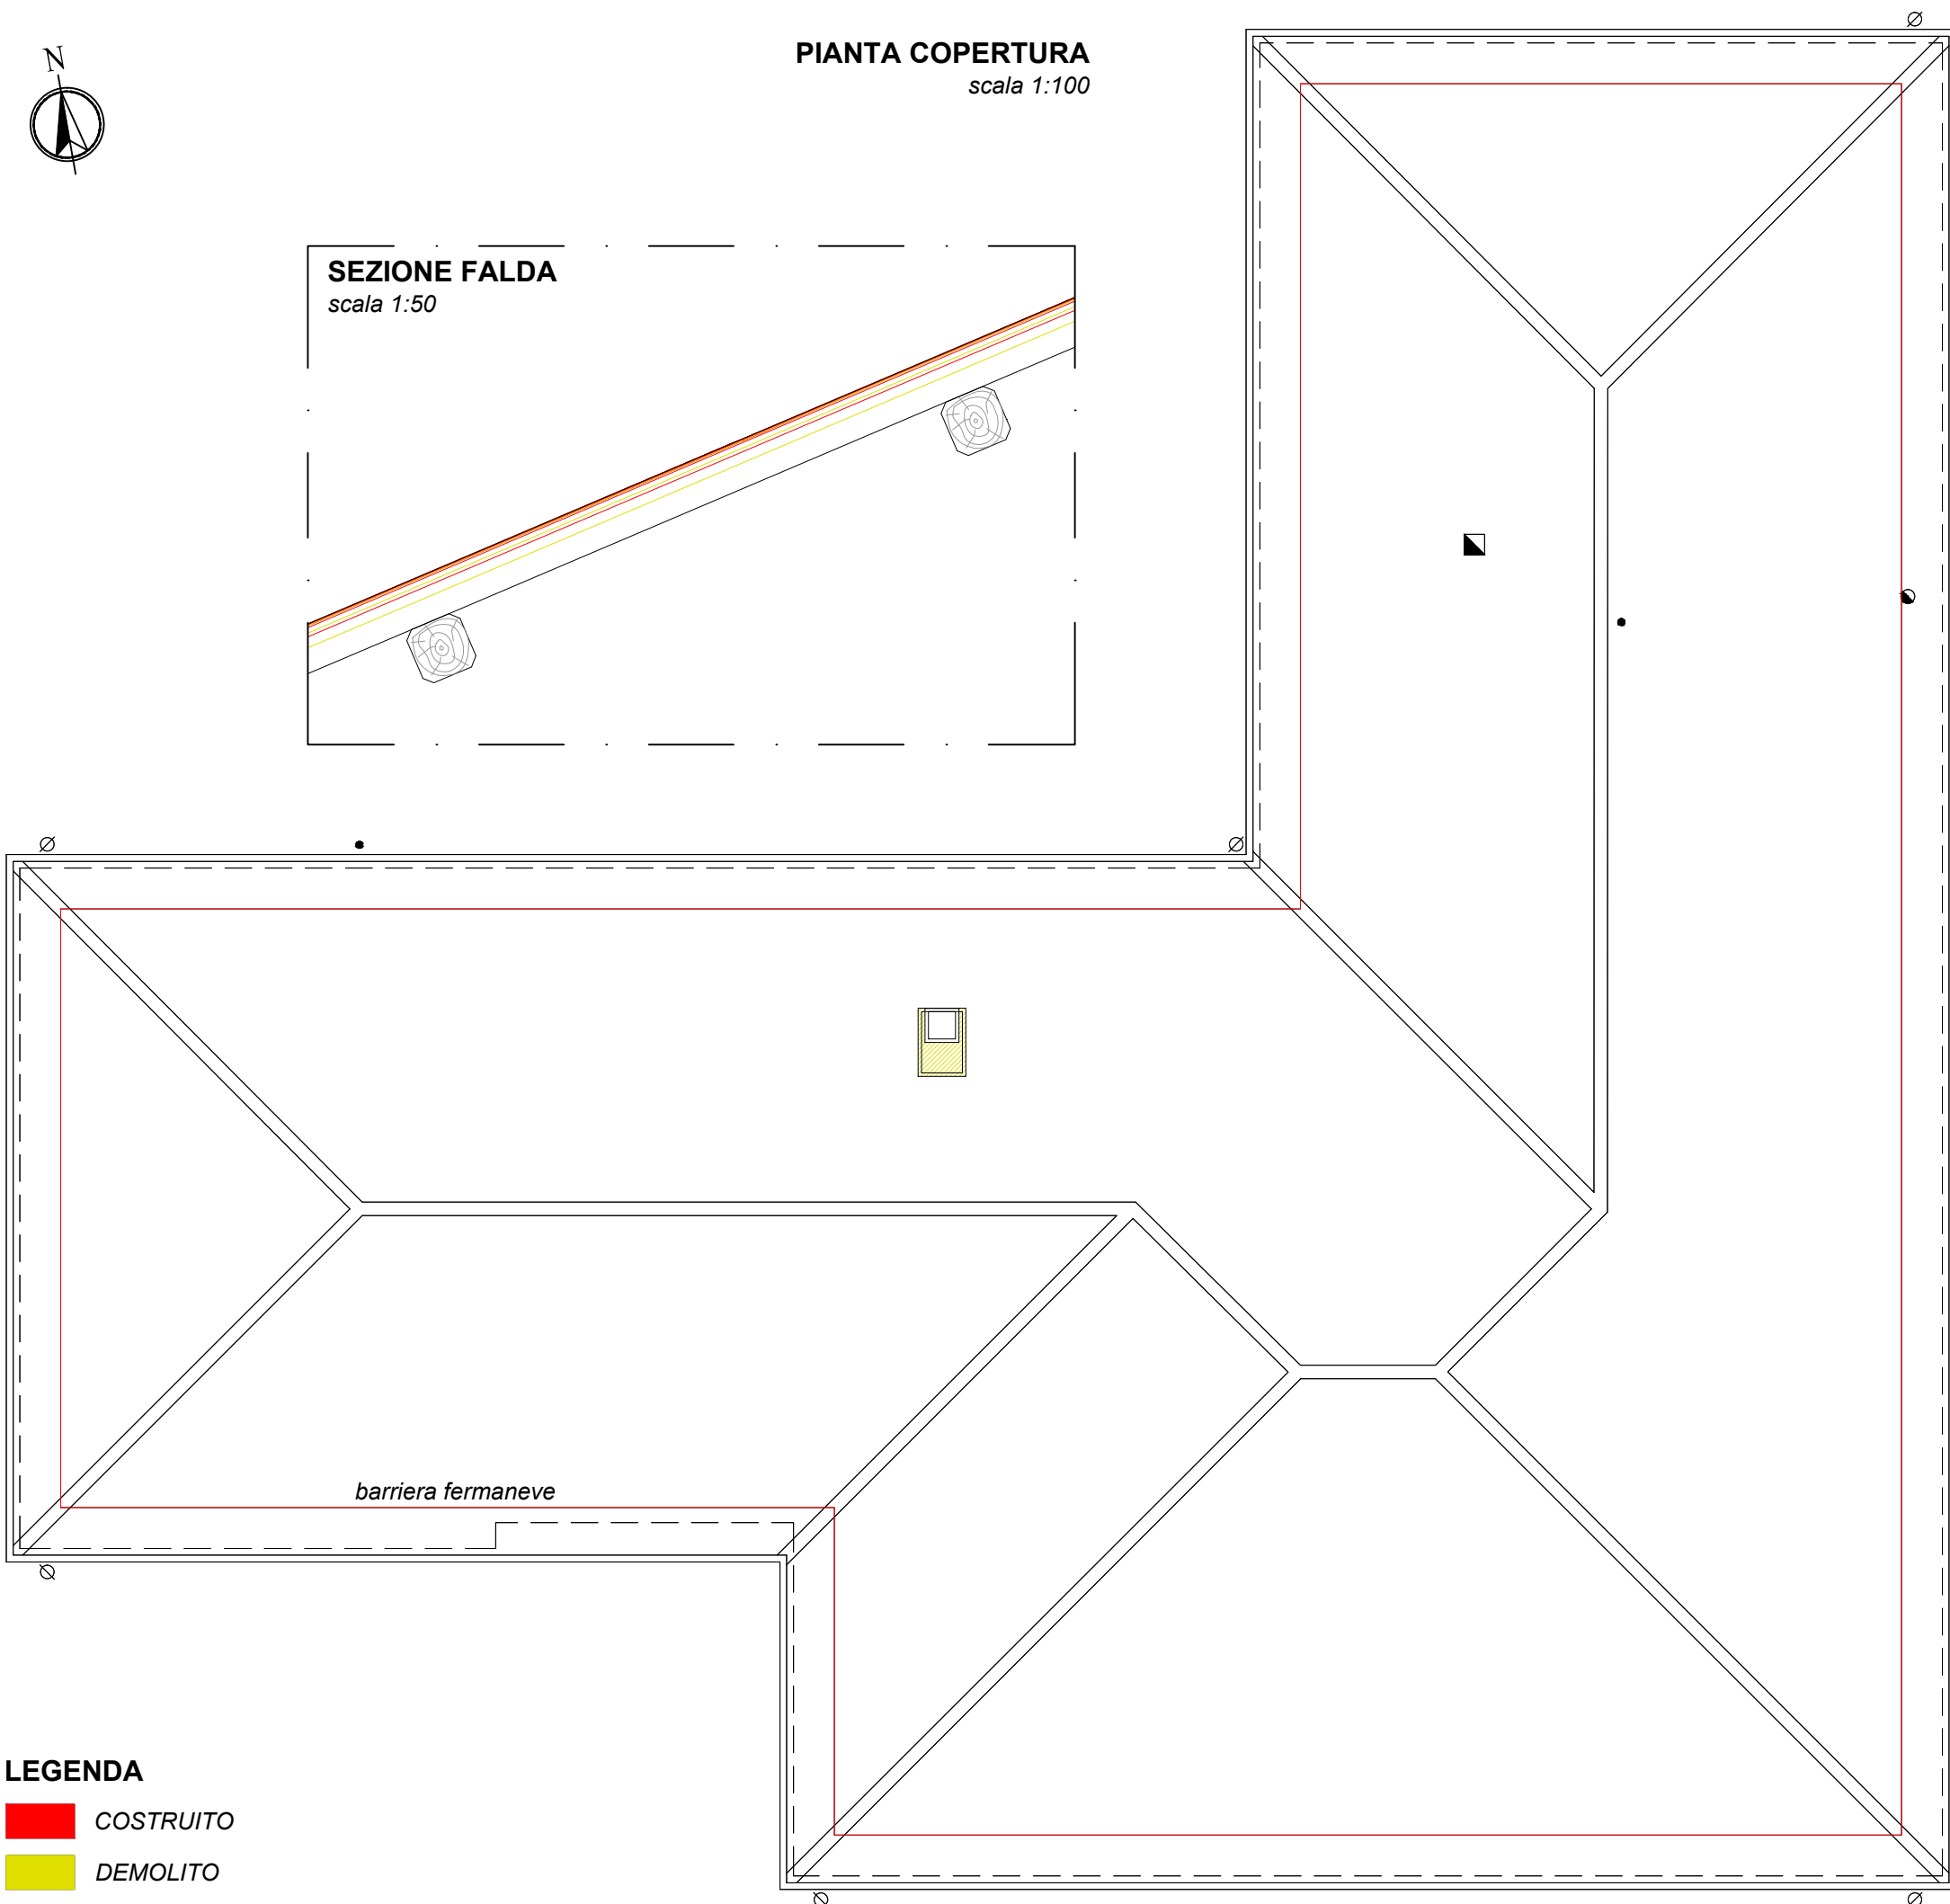

LEGENDA
■ COSTRUITO
■ DEMOLITO

